



osazení pro pojezd  
v místě bez výskytu spodní vody

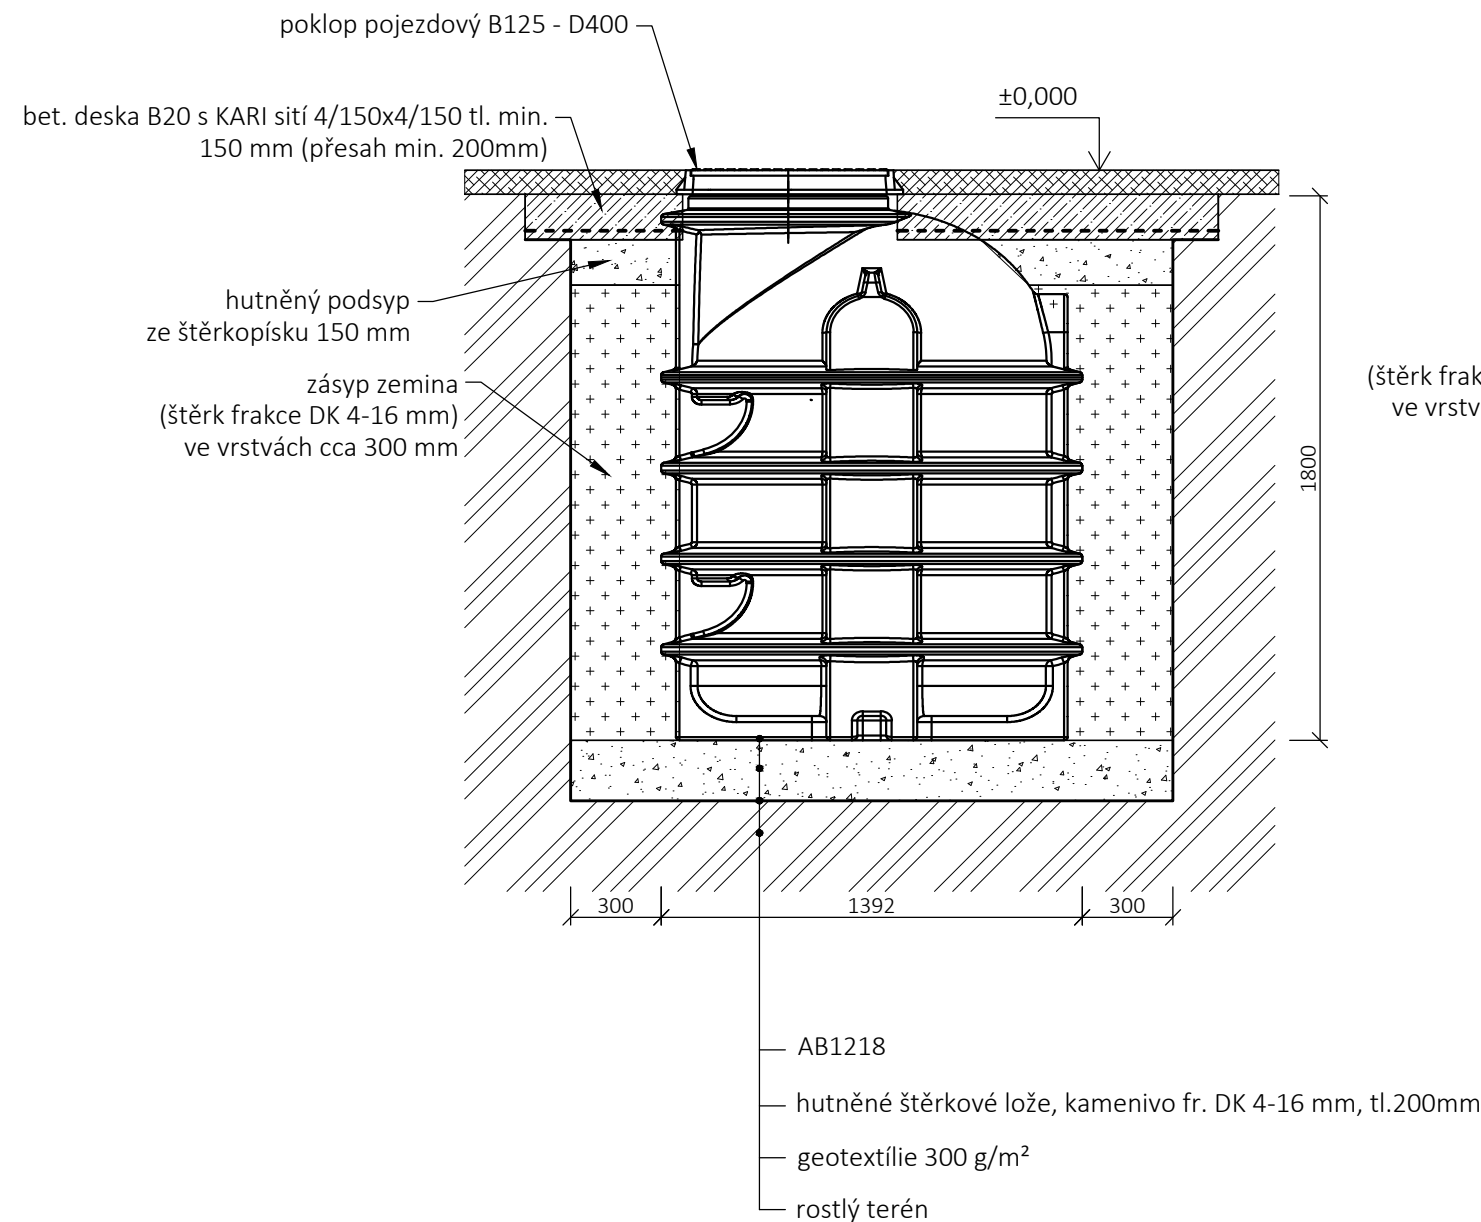

osazení ve volném terénu  
v místě bez výskytu spodní vody

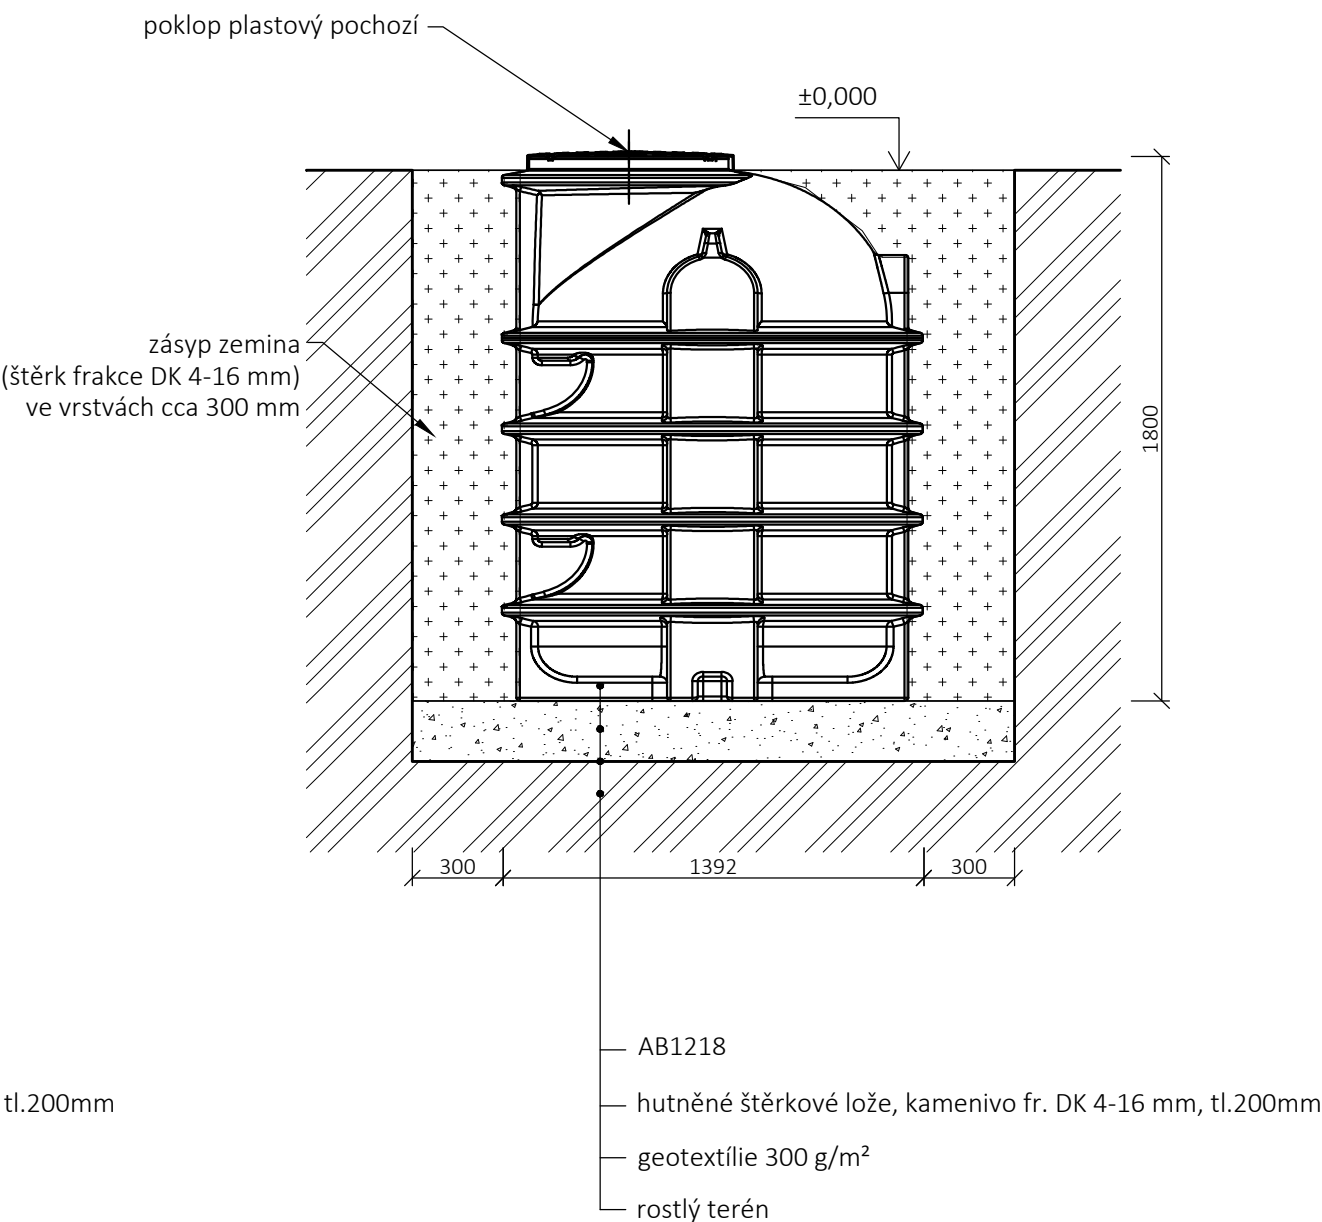

POZNÁMKA:  
V případě výskytu spodní vody je nutné vytvoření projektové dokumentace potvrzené autorizovanou osobou.

|                          |                  |                  |                       |
|--------------------------|------------------|------------------|-----------------------|
| NÁZEV ZAKÁZKY:<br>AB1218 | 1<br>VÝKRES Č.   | ZAKÁZKA Č.       | 02/2023<br>DATUM.     |
| TYP/MODEL:<br>osazení    | 1:30<br>MĚŘÍTKO. | ZUKA<br>KRESLIL. | ZUKA_<br>KONTROLOVAL. |



**ABPLAST Group s.r.o.**  
sídlu: č.p. 421, 569 56 Čistá  
provozovna: Areál radiokomunikací  
Pohodlí u Litomyšle, 570 01 Litomyšl  
[info@abplastgroup.cz](mailto:info@abplastgroup.cz)