



PUDORYS

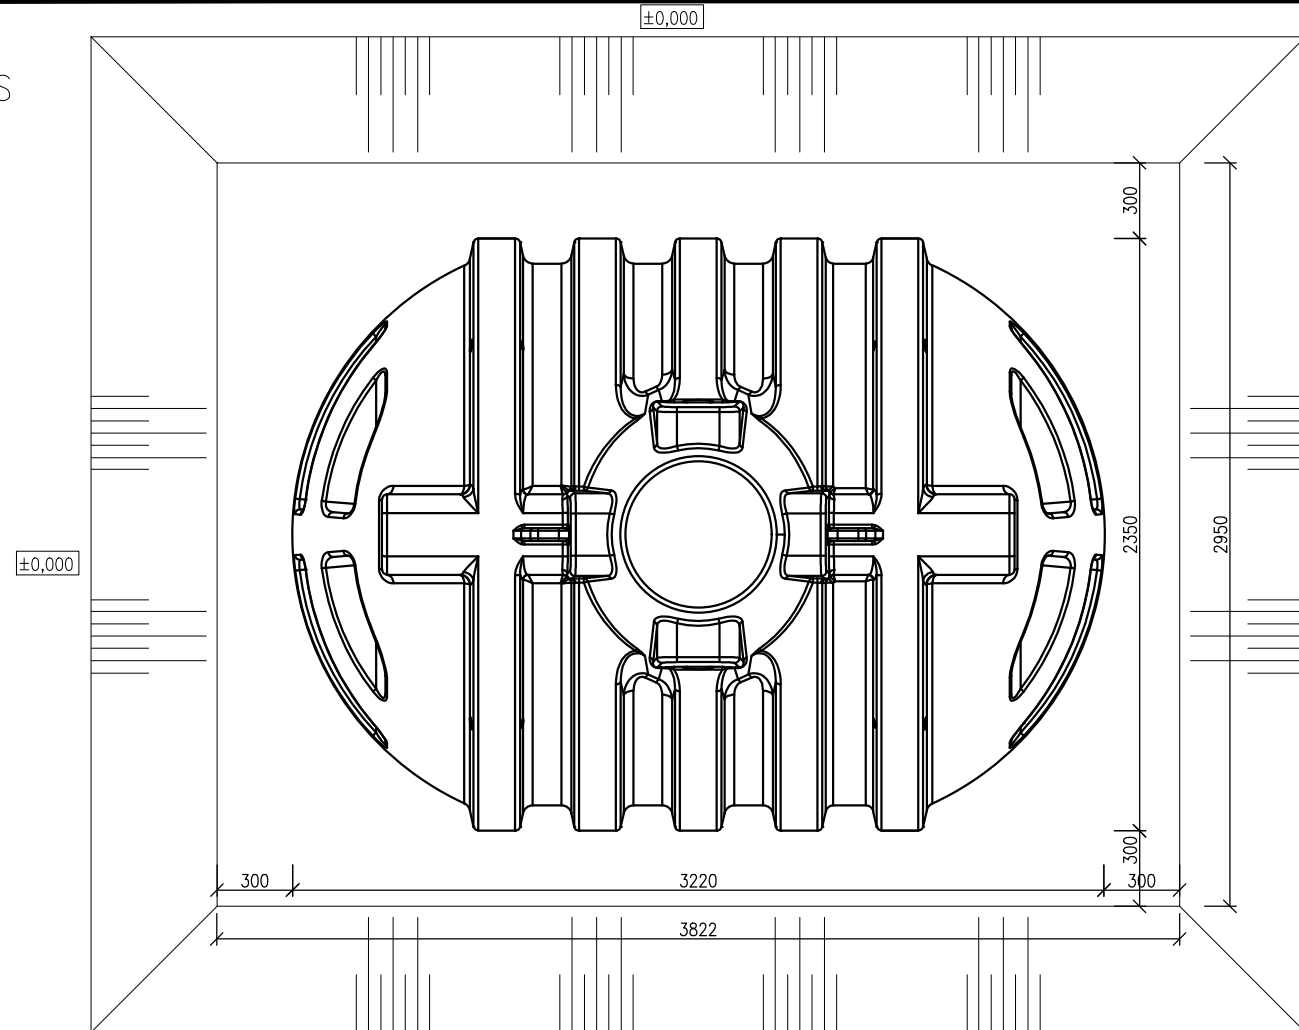

ŘEZ

osazení ve volném terénu

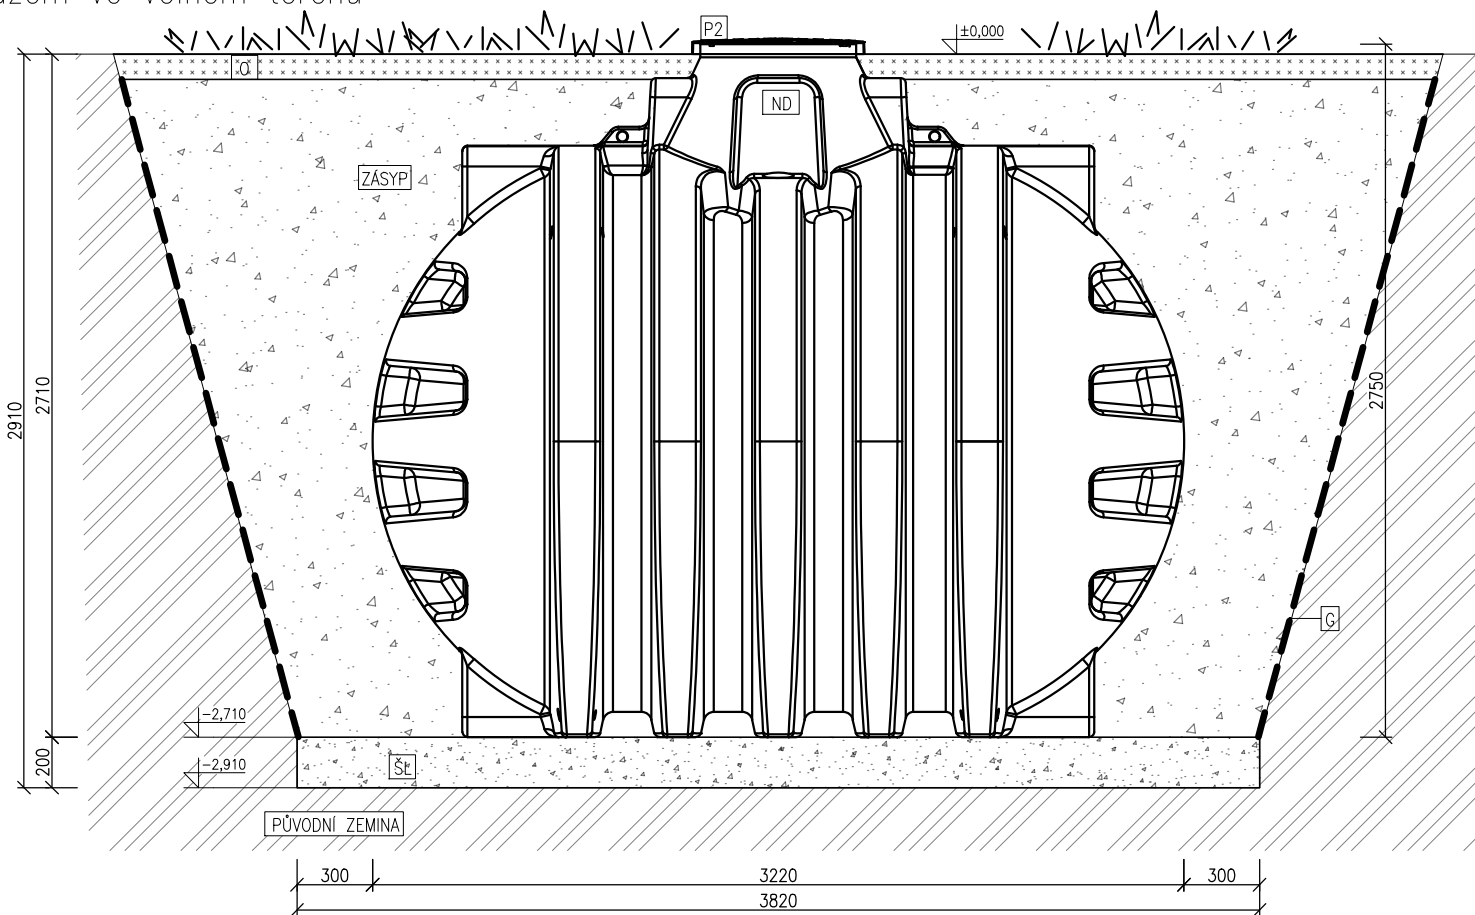

VZOROVÉ osazení NÁDRŽ SAMONOSNÁ ODLÉVANÁ
ABAND 10 s obsypem (dle standartních HG podmínek bez
výskytu podzemní vody)

Legenda:

ND
NÁDRŽ SAMONOSNÁ ODLÉVANÁ
TYP: ABAND 10 (OBJEM 10,0 m³)
VNĚJŠÍ d.3220 mm, š.2350 mm v.2750 mm

P1
POKLOP PRO POJEZD – POKLOP POJEZDOVÝ
B125 (D400)

P2
POKLÓP VE VOLNÉM TERÉNU – POKLÓP PLASTOVÝ
(NOSNOST 200 kg)

BD
BETONOVÁ DESKA C 20/25 S KARI SÍ
TL. MIN. 150 mm (PŘESAŘ 200 mm)

G
GEOTEXTILIE

PO
ŠTĚRKOPÍSKOVÝ PODSYP POTRUBÍ
(ZRNO MAX.20mm)–ZHUTNIT NA 97% PS

ZÁSYP
ZÁSYP PROPUSTNÝM MATERIÁLEM (ŠTĚRK FRAKCE
DK 8–16 mm) HUTNĚNÝ VE VRSTVÁCH PO CCA 300 mm

ŠL
HUTNĚNÉ ŠTĚRKOVÉ LOŽE S GEOTEXTILIÍ 300 G/m²
KAMENIVO FRAKCE DK 8-16 mm, TL. 200 mm

0 OHUMUSOVÁNÍ V TL. 100 mm A OSETÍ TRAVNÍM SEMENEM

PR
OSAZENÍ PRO POJEZDOVÉ ŘEŠENÍ – KONSTRUKČNÍ
VRSTVY DLE STÁVACÍHO STAVU (DLE NOVÉHO NÁVRHU)


Poznámka:

SKLON SVAHU VÝKOPU BUDE UPRAVEN DLE
MÍSTNÍCH GEOLOGICKÝCH PODMÍNEK, V PŘÍPADĚ
NEPŘÍZNIVÝCH PODMÍNEK BUDE POUŽITO PAŽENÍ.

V PŘÍPADĚ VÝSKYTU SPODNÍ VODY JE NUTNÉ
VYTVOŘENÍ PROJEKTOVÉ DOKUMENTACE POTVRZENÉ
AUTORIZOVANOU OSOBOU.

ŘEZ

osazení pro pojezd

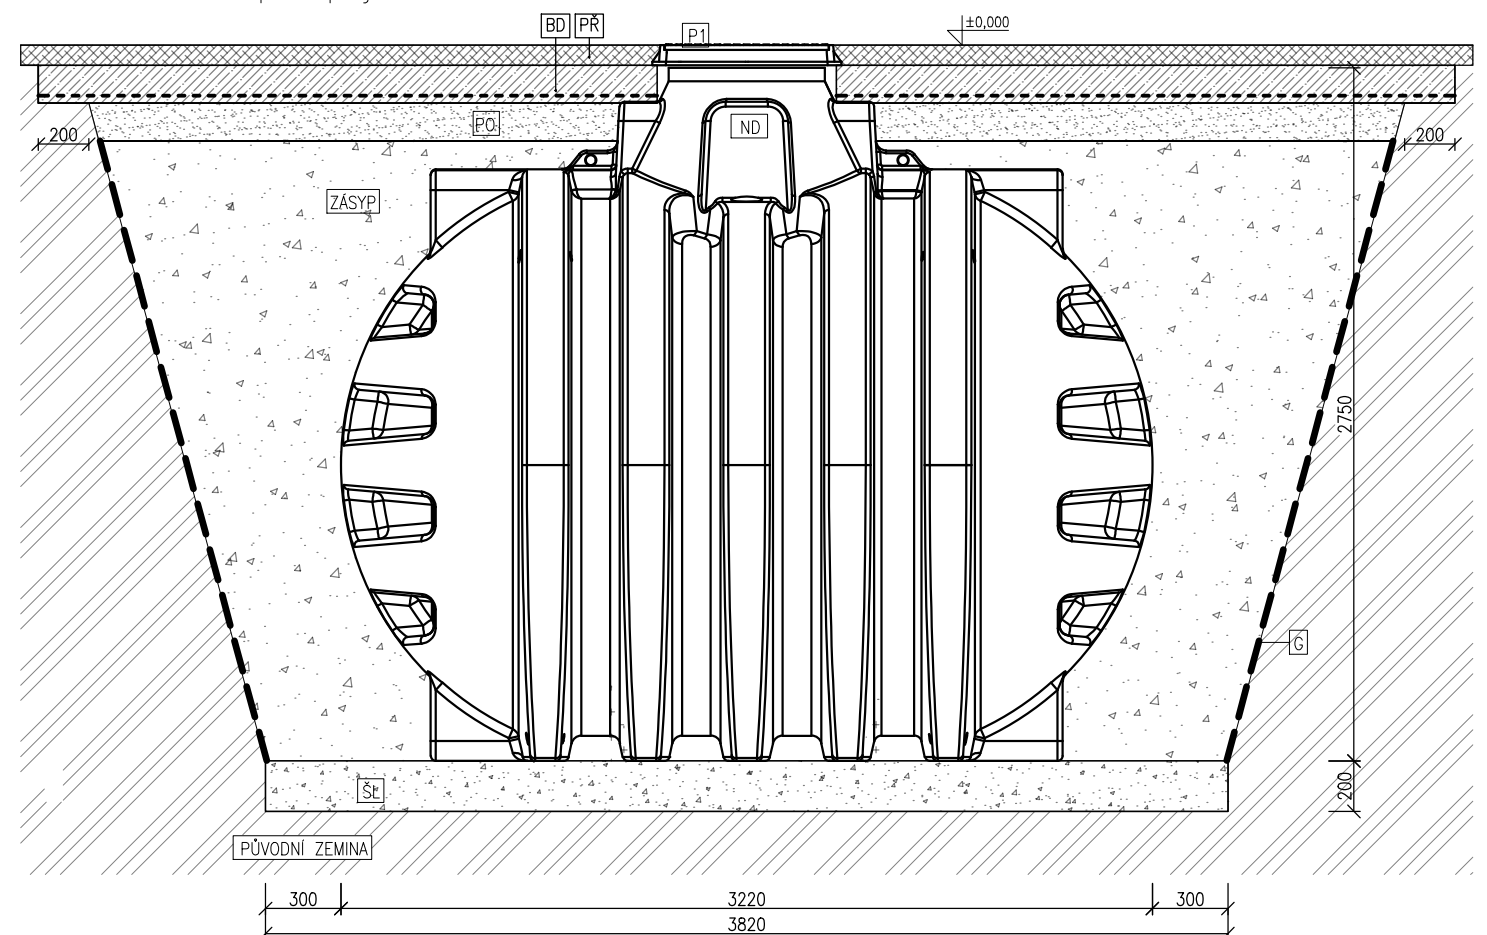

NÁZEV ZAKÁZKY: ABAND 10	1 VÝKRES Č.	ZAKÁZKA Č.	09/2025 DATUM.	 ABPLAST Group s.r.o. sídlo: č.p. 421, 569 56 Čistá provozovna: Areál radiokomunikací Pohodlí u Litomyšle, 570 01 Litomyšl info@abplastgroup.cz
TYP/MODEL: OSAŽENÍ	1:30 MĚŘITKO.	ZUKA KRESLIL.	ZUKA KONTROLOVAL.	