


PŮDORYS

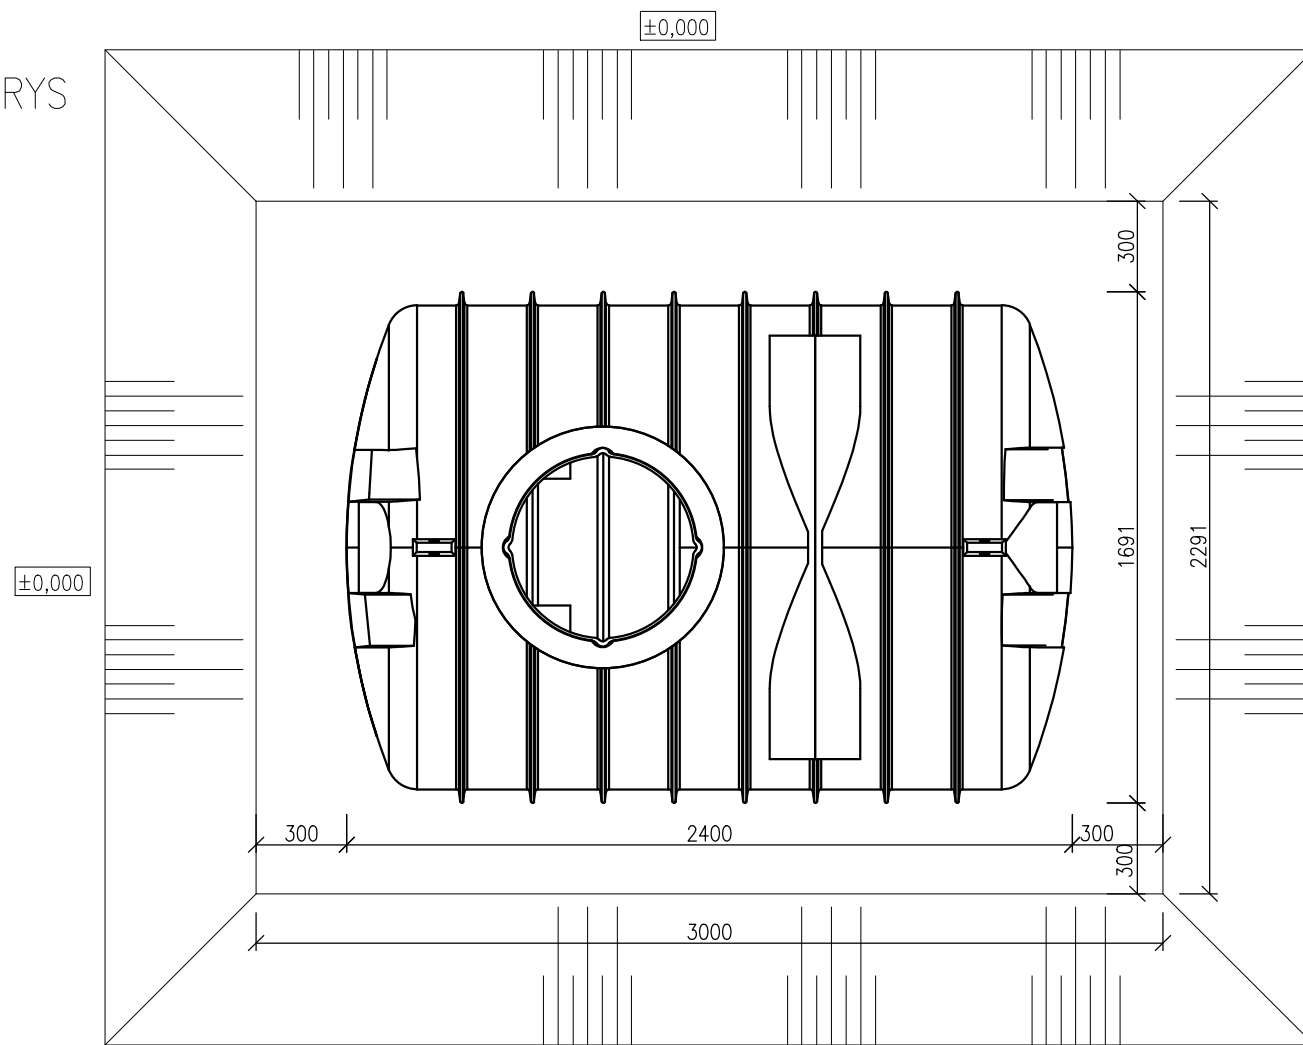

# VZOROVÉ osazení NÁDRŽ SAMONOSNÁ ODLÉVANÁ ABAND 5 s obsypem (dle standartních HG podmínek bez výskytu podzemní vody)

## Legenda:

- [ND]**  
NÁDRŽ SAMONOSNÁ ODLÉVANÁ  
TYP: ABAND 5 (OBJEM 5,0 m<sup>3</sup>)  
VNĚJŠÍ d.2400 mm, š.1691 mm v.2066 mm
- [P1]**  
POKLOP PRO POJEZD – POKLOP POJEZDOVÝ  
B125 (D400)
- [P2]**  
POKLOP VE VOLNÉM TERÉNU – POKLOP PLASTOVÝ  
(NOSNOST 200 kg)
- [BD]**  
BETONOVÁ DESKA C 20/25 S KARI SÍŤ 4/150/150  
TL. MIN. 150 mm (PŘESAŘ 200 mm)
- [G]**  
GEOTEXTILIE
- [PO]**  
ŠTĚRKOPÍSKOVÝ PODSYP POTRUBÍ  
(ZRNO MAX.20mm)–ZHUTNIT NA 97% PS
- [ZÁSYP]**  
ZÁSYP PROPUSTNÝM MATERIÁLEM (ŠTĚRK FRAKCE  
DK 8–16 mm) HUTNĚNÝ VE VRSTVÁCH PO CCA 300 mm
- [ŠL]**  
HUTNĚNÉ ŠTĚRKOVÉ LOŽE S GEOTEXTILÍ 300 G/m<sup>2</sup>  
KAMENIVO FRAKCE DK 8–16 mm, TL. 200 mm
- [O]**  
OHUMUSOVÁNÍ V TL. 100 mm A OSETÍ TRAVNÍM SEMENEM
- [PŘ]**  
OSAZENÍ PRO POJEZDOVÉ ŘEŠENÍ – KONSTRUKČNÍ  
VRSTVY DLE STÁVACÍHO STAVU (DLE NOVÉHO NÁVRHU)


## Poznámka:

SKLON SVAHU VÝKOPU BUDE UPRAVEN DLE MÍSTNÍCH GEOLOGICKÝCH PODMÍNEK, V PŘÍPADĚ NEPŘÍZNIVÝCH PODMÍNEK BUDE POUŽITO PAŽENÍ.

V PŘÍPADĚ VÝSKYTU SPODNÍ VODY JE NUTNÉ VYTVOŘENÍ PROJEKTOVÉ DOKUMENTACE POTVRZENÉ AUTORIZOVANOU OSOBOU.


ŘEZ

osazení pro pojezd

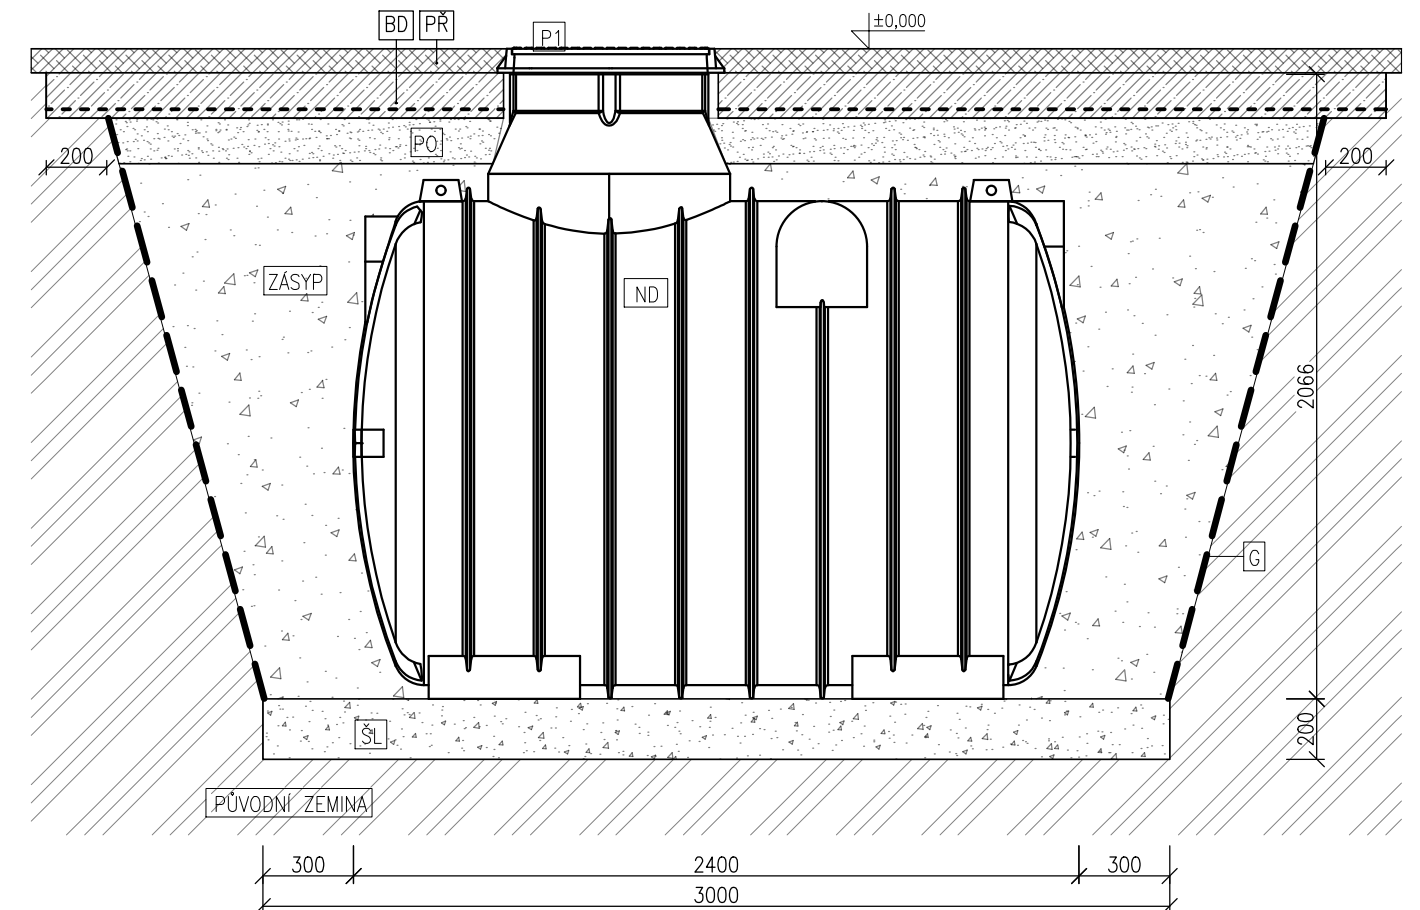

ŘEZ

osazení ve volném terénu

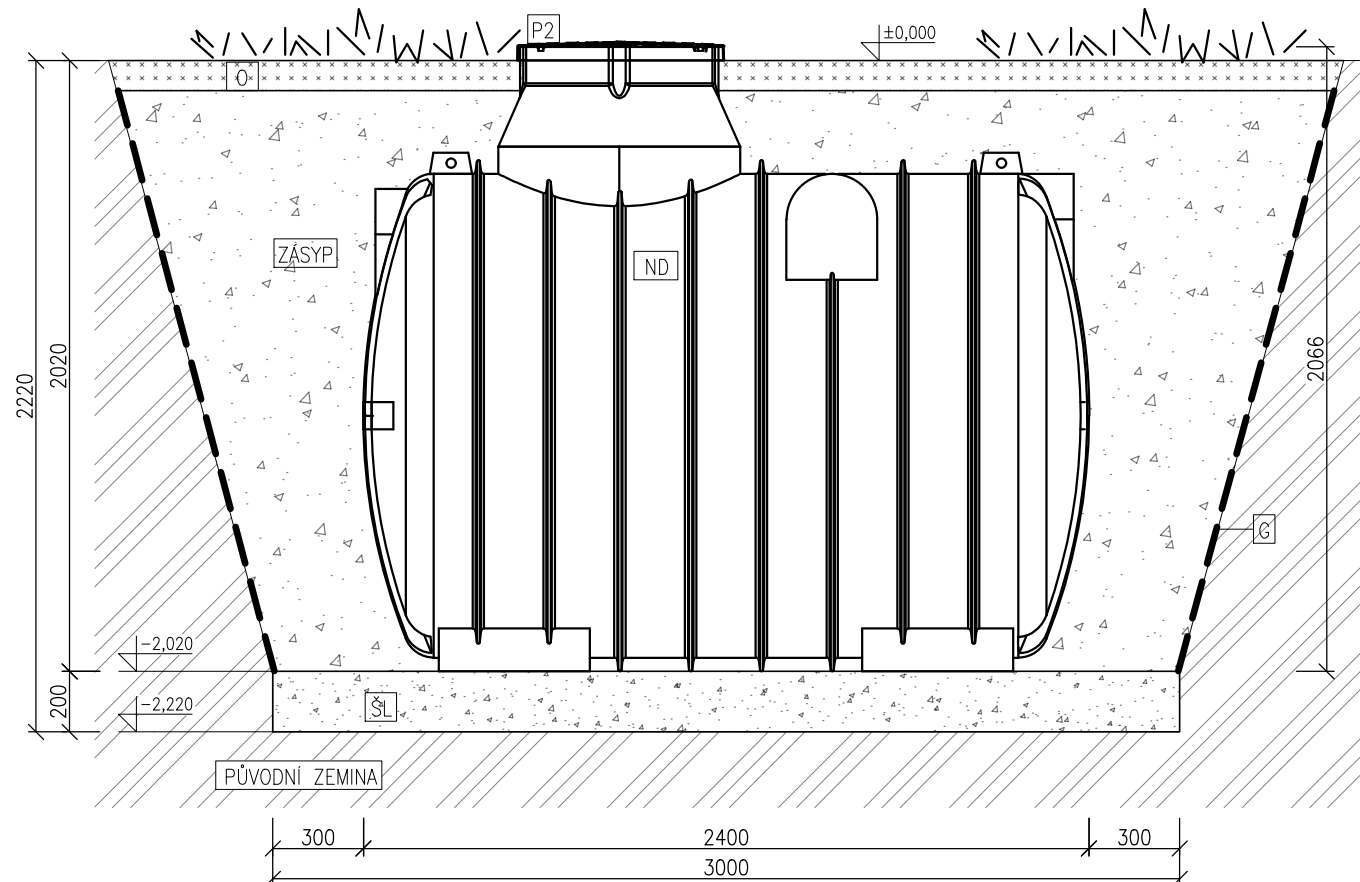

NÁZEV ZAKÁZKY: ABAND 5	1 VÝKRES Č.	ZAKÁZKA Č.	09/2025 DATUM.	 <b>ABPLAST Group s.r.o.</b> sídlo: č.p. 421, 569 56 Čistá provozovna: Areál radiokomunikací Pohodlív u Litomyšle, 570 01 Litomyšl info@abplastgroup.cz
TYP/MODEL: OSAZENÍ	1:25 MĚŘITKO.	ZUKA KRESLIL.	ZUKA Kontroloval.	