


ŘEZ - OSAZENÍ

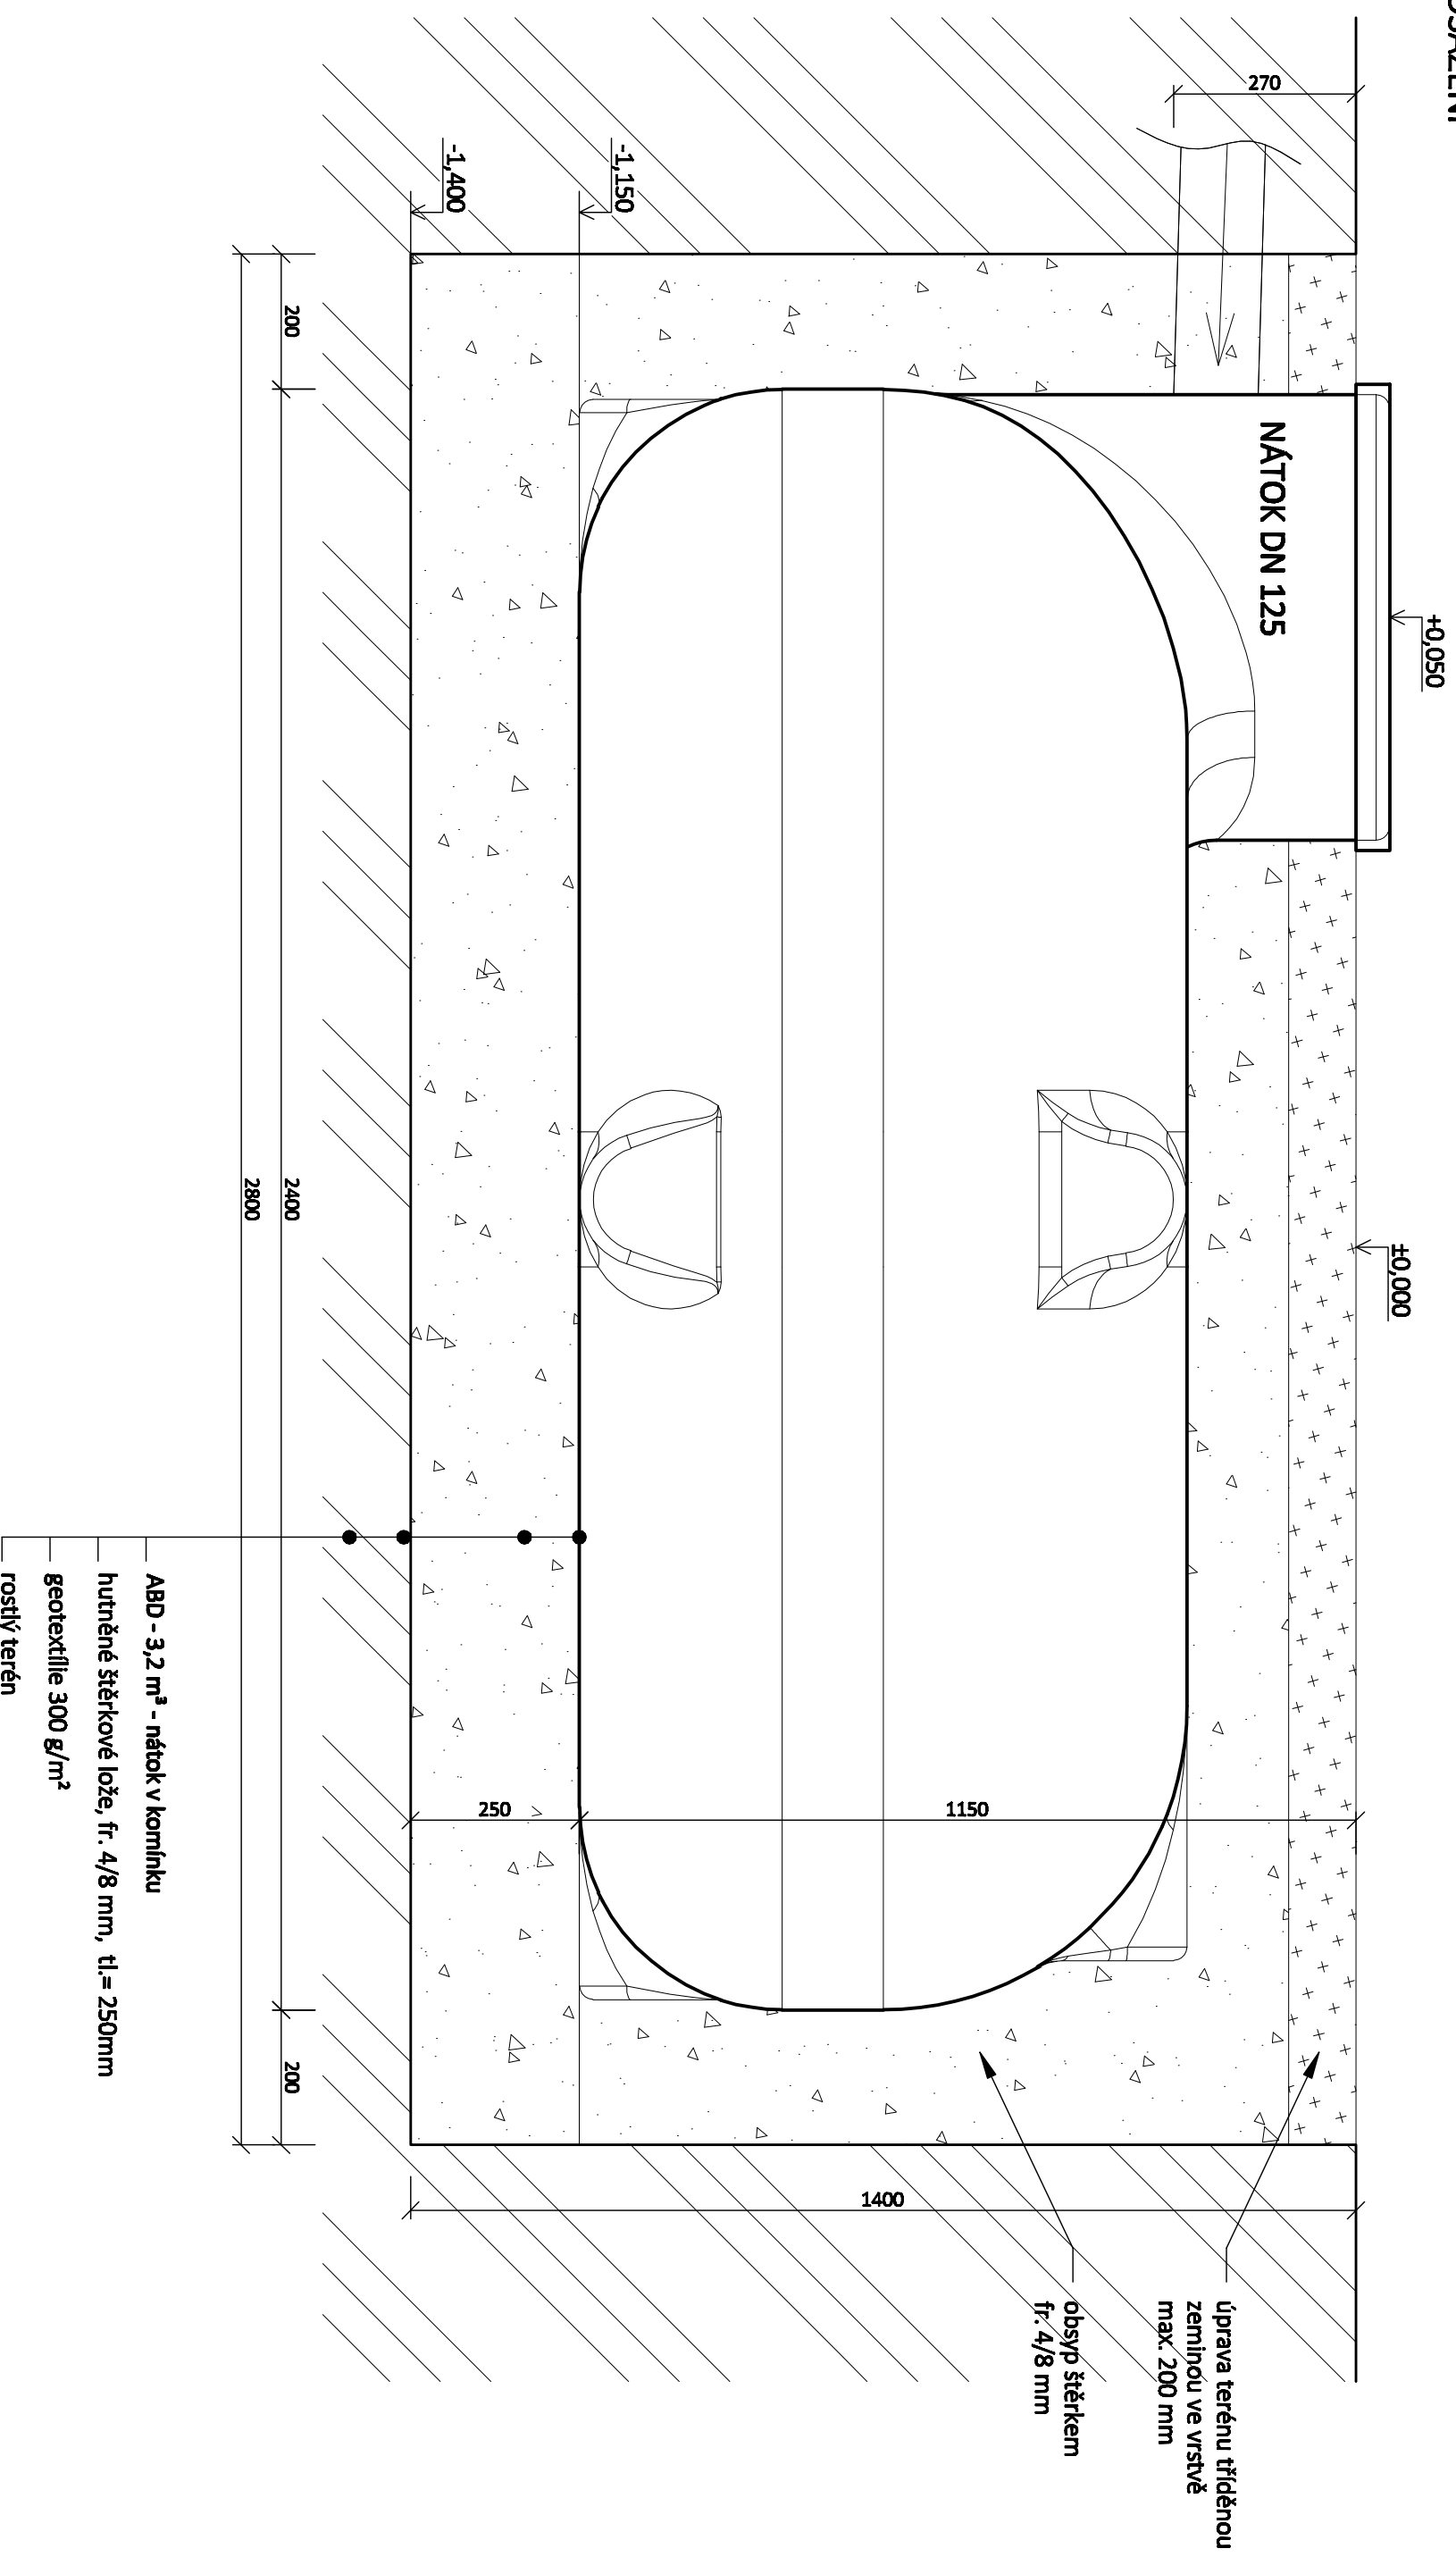

POZN.: optimální HG podmínky

VYPRACOVAL: KABRHELOVÁ Z.

MĚŘÍTKO: 1:10

ABD 3,2 - nátok v komínku - OSAZENÍ



ABPLAST s.r.o.
areál radiokomunikací 421
570 01 Pohodlí u Litomyšle

+420 464 644 014
abplast@abplast.cz
www.abplast.cz