


ŘEZ - OSAZENÍ

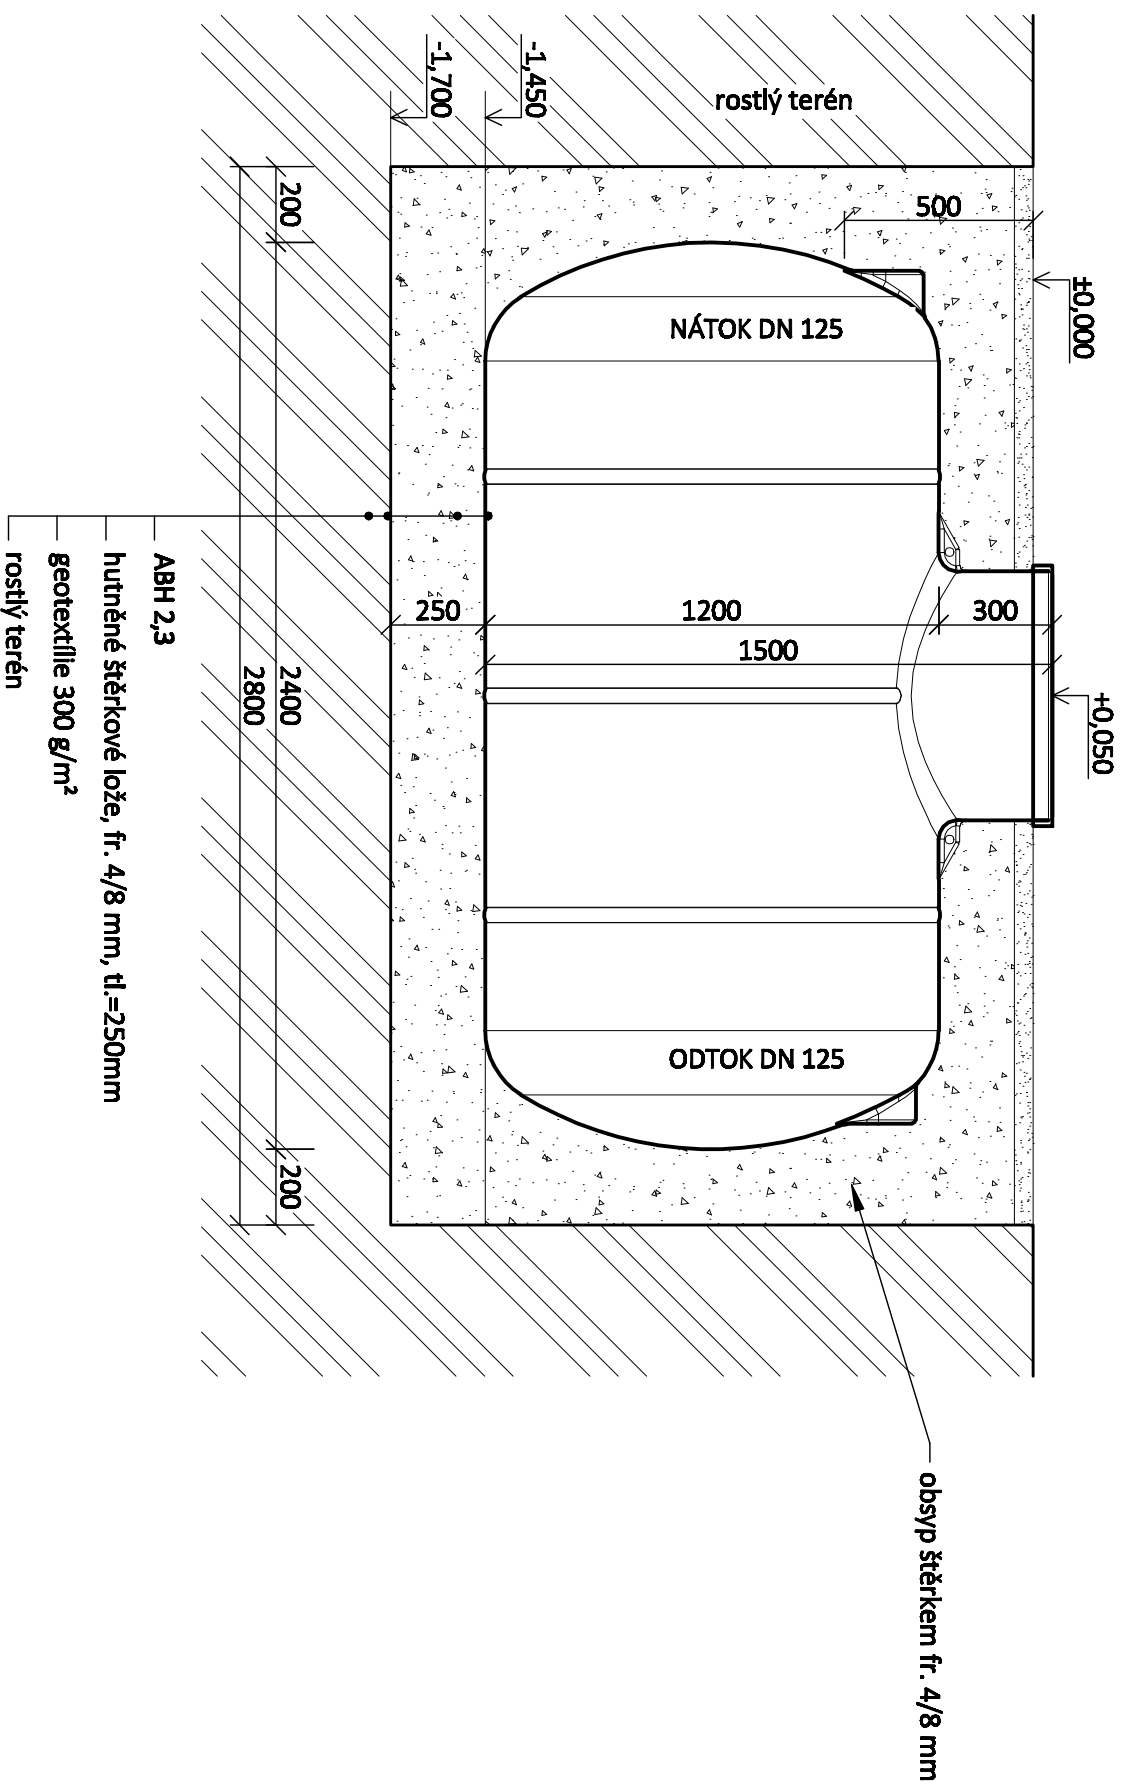

POZN.: optimální HG podmínky

VYPRACOVAL:	KABRHELOVÁ Z.	MĚŘÍTKO:	1:20
ABH 2,3 - OSAZENÍ		 ABPLAST s.r.o. areál radiokomunikací 421 570 01 Pohodlí u Litomyšle +420 464 644 014 abplast@abplast.cz www.abplast.cz	