


ŘEZ - OSAZENÍ

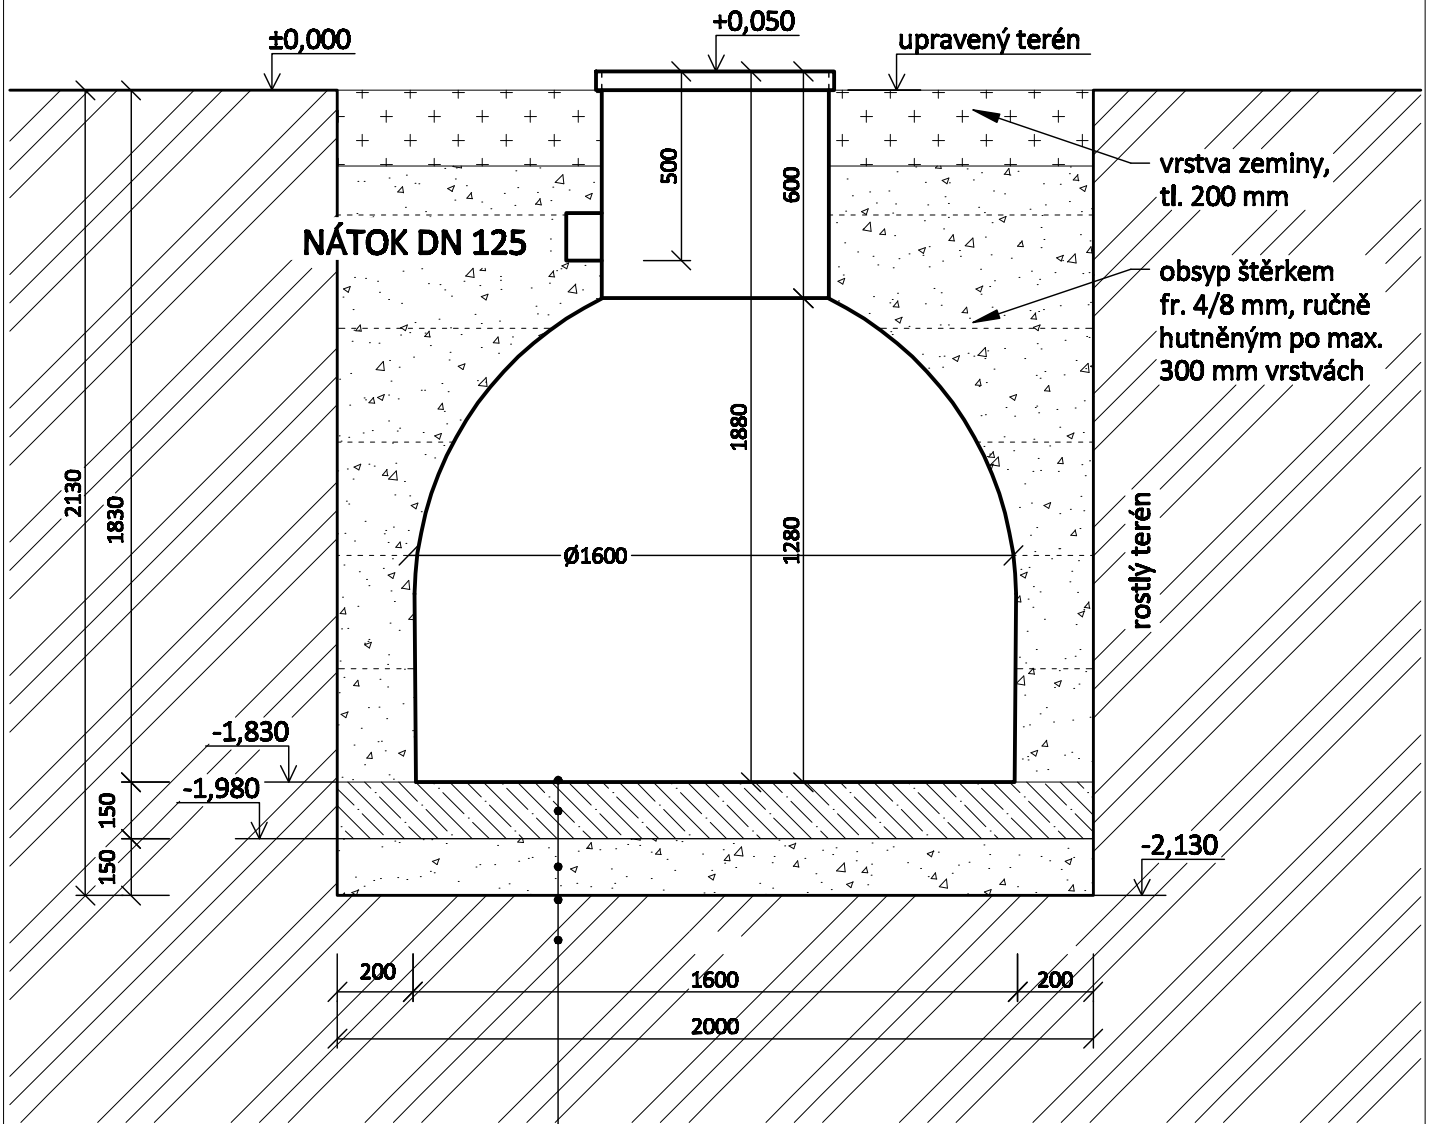

NÁTOK DN 125

+0,050
upravený terén

vrstva zeminy,
tl. 200 mm
obsyp štěrkem
fr. 4/8 mm, ručně
hutněným po max.
300 mm vrstvách

rostlý terén

2130
1830

150 150

-1,830

-1,980

-2,130

200 1600 200
2000

- ABV2
- bet. deska tl.=150mm, při spodním lici armovaná kari sítí 150/150/6mm (krytí výztuže min. 25mm)
- hutně štěrkové lože, tl.=150mm
- geotextilie 300 g/m²
- rostlý terén

POZN.: optimální HG podmínky

VYPRACOVALA: KABRHELOVÁ	MĚŘÍTKO: 1:20	 ABPLAST s.r.o., 421, 569 56 Čistá provoz, doručovací adresa: Areál radiokomunikací, Pohodlí u Litomyšle, 570 01 Litomyšl tel.: +420 464 644 014, abplast@abplast.cz, www.abplast.cz
ABV2 - OSAZENÍ		