



PŮDORYS - SCHÉMA

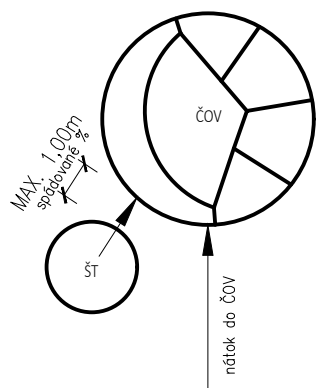

ŘEZ - OSAZENÍ

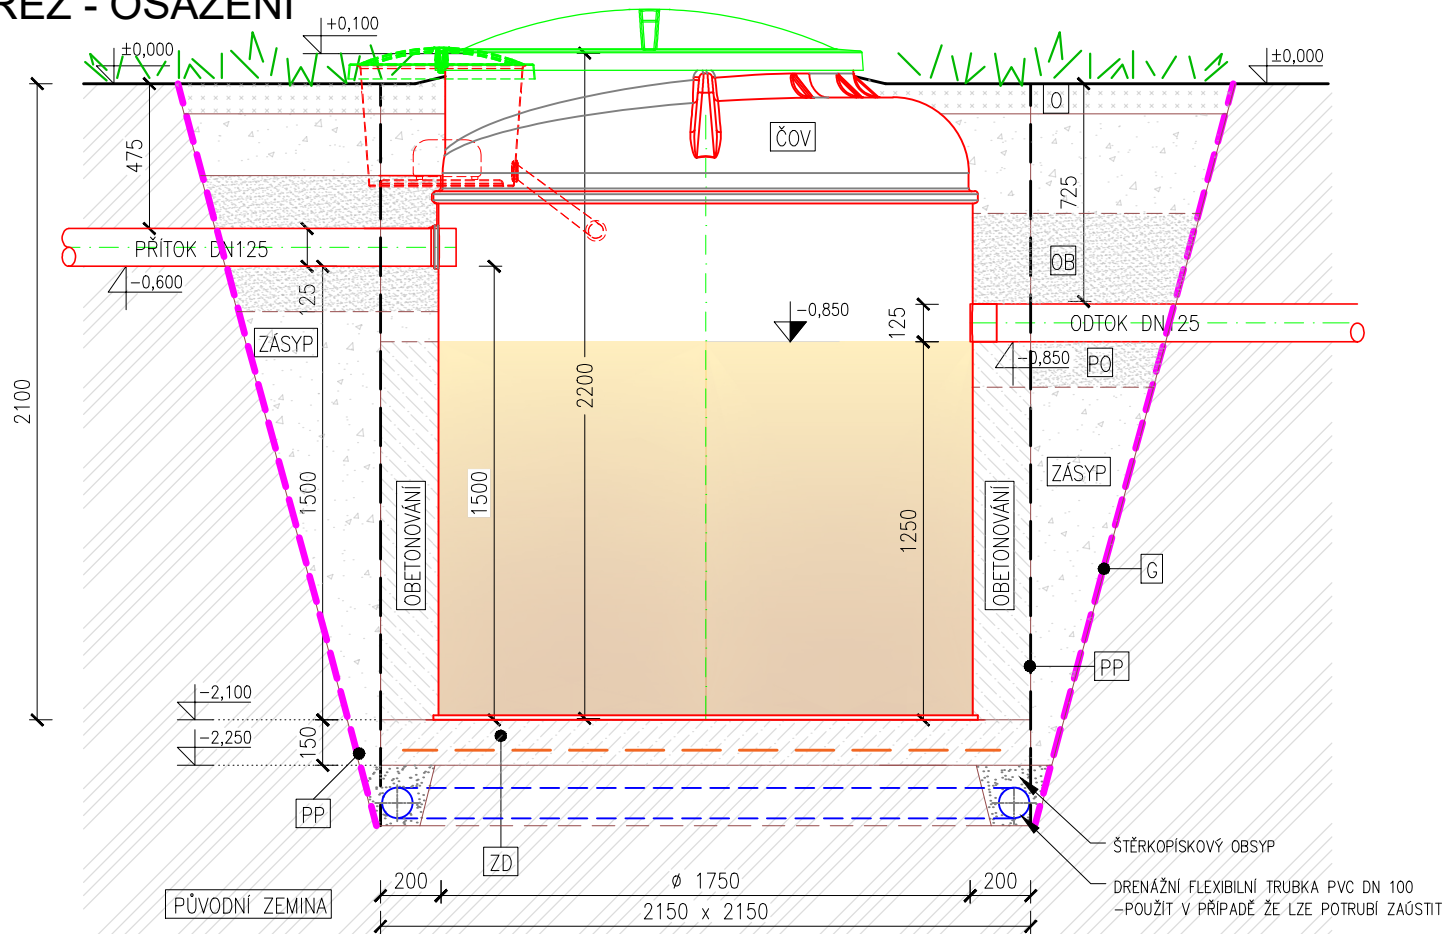

Legenda:

ČOV

BIOLOGICKÁ ČISTÍRNA ODPADNÍCH VOD
TYP: AQUATEC AT10 CONTROL
ø1750mm, v.2200mm

ŠT

ŠACHTA NA TECHNOLOGIÍ

OB PO

ŠTĚRKOVÝ OBSYP/POSYP POTRUBÍ
(ZRNO MAX.20mm)–ZHUTNIT NA 97% PS

OBETONOVÁNÍ

OBETONOVÁNÍ BETONEM min.C16/20

PP

PŘÍLOŽNÉ PAŽENÍ

ZD

BETONOVÁ ZÁKLADOVÁ DESKA S KARI SÍŤ
BETON C20/25, KARI SÍŤ 100/100/6,0mm

ZÁSYP

TŘÍDĚNÝ DROBNÝ ŠTĚRK FRAKCE 8-16mm

0

OHUMUSOVÁNÍ V TL.100mm A OSETÍ TRAVNÍM SEMENEM

G

GEOTEXTILIE

Poznámka:

SKLON SVAHU VÝKOPU BUDE UPRAVEN DLE MÍSTNÍCH GEOLOGICKÝCH
PODMÍNEK, V PŘÍPADĚ NEPŘÍZNIVÝCH PODMÍNEK BUDE POUŽITO
PAŽENÍ. OD HLOUBKY VÝKOPU 1,20m BUDE RÝHA PAŽENA.

V MÍSTECH S USTALENOU HLADINOU PODZEMNÍ VODY VYŠŠÍ NEŽ DNO JÁMY/RHYH VÝKOPU NEBO ŠPATNÉ GEOLOGICKÉ PODMÍNKY JE NUTNO PODÉLNĚ UMÍSTIT TRATIVODY Z PVC DRENÁŽNÍCH FLEXIBILNÍCH TRUBEK DN 100 DO ŠTĚRKOPÍSKOVÉHO OBSPYU/LOŽE UMÍSTĚNÉHO V ROHU VÝKOPU/JÁMY POD NIVELOU DNA VÝKOPU.

PŘED NÁTOKEM DO ČOV DOPORUČUJEME ROVNÝ ÚSEK POTRUBÍ MIN. 2,0 M, VEDENÝ BEZ KOLEN A ZALOMENÍ. HRDLO POTRUBÍ BY MĚLO PŘESAHOVAT HRANU VÝKOPU. V PŘÍPADĚ KOLEN NEBO ZMĚN SMĚRU JE NUTNÉ POTRUBÍ OBETONOVAT.

NÁZEV: ČOV AT10 CONTROL	AT10-Cob VÝKRES Č.	ZAKÁZKA Č.	11/2024 DATUM.	 ABPLAST Group s.r.o. sídlo: č.p. 421, 569 56 Čistá provozovna: Areál radiokomunikací Pohodlí u Litomyšle, 570 01 Litomyšl info@abplastgroup.cz
TYP/MODEL: OSAŽENÍ s obetonováním	1:25 MĚŘÍTKO.	LUSE KRESLIL.	LUSE Kontroloval.	