



VZOROVÉ osazení ČOV AT12 CONTROL s obetonováním zhoršené hydrogeologické a geologické podmínky

PŮDORYS - SCHÉMA

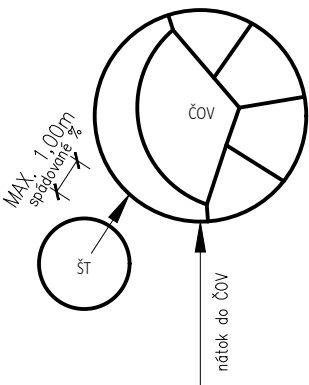

ŘEZ - OSAZENÍ

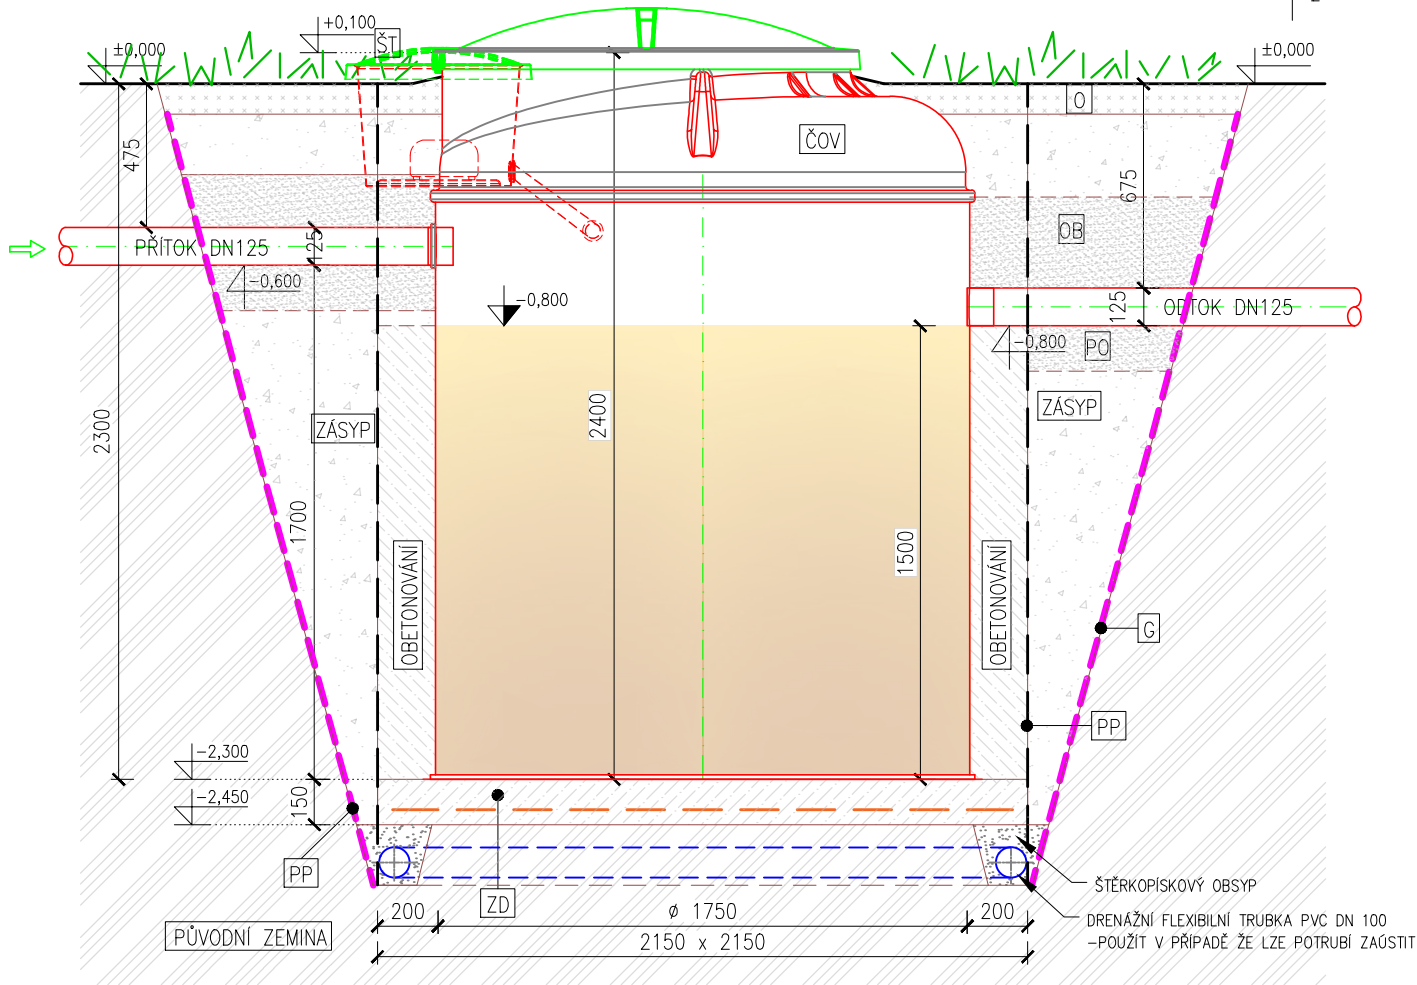

Legenda:

- | | |
|---|---|
| ČOV | PP |
| BIOLOGICKÁ ČISTÍRNA ODPADNÍCH VOD
TYP: AQUATEC AT12 CONTROL
ø1750mm, v.2400mm | PŘÍLOŽNÉ PAŽENÍ |
| ŠT | ZD |
| ŠACHTA NA TECHNOLOGII | BETONOVÁ ZÁKLADOVÁ DESKA S KARI SÍŤ
BETON C20/25, KARI SÍŤ 100/100/6,0mm |
| OB PO | ZÁSYP |
| ŠTĚRKOVÝ OBSYP/POSYP POTRUBÍ
(ZRNO MAX.20mm)–ZHUTNIT NA 97% PS | TRÍDĚNÝ DROBNÝ ŠTĚRK FRAKCE 8–16mm |
| OBETONOVÁNÍ | O |
| OBETONOVÁNÍ BETONEM min.C16/20 | OHUMUSOVÁNÍ V TL.100mm
A OSETÍ TRAVNÍM SEMENEM |
| | G |
| | GEOTEXILIE |

Poznámka:

SKLON SVAHU VÝKOPU BUDE UPRAVEN DLE MÍSTNÍCH GEOLOGICKÝCH PODMÍNEK, V PŘÍPADĚ NEPŘÍZNIVÝCH PODMÍNEK BUDE POUŽITO PAŽENÍ. OD HLOUBKY VÝKOPU 1,20m BUDE RÝHA PAŽENA.

V MÍSTECH S USTÁLENOU HLADINOU PODZEMNÍ VODY VYŠŠÍ NEŽ DNO JÁMY/RÝHY VÝKOPU NEBO ŠPATNÉ GEOLOGICKÉ PODMÍNKY JE NUTNO PODÉLNĚ UMÍSTIT TRATIVODY Z PVC DRENÁŽNÍCH FLEXIBILNÍCH TRUBEK DN 100 DO ŠTĚRKOPÍSKOVÉHO OBSYPU/LOŽE UMÍSTĚNÉHO V ROHU VÝKOPU/JÁMY POD NIVELETOU DNA VÝKOPU.

PŘED NÁTOKEM DO ČOV DOPORUČUJEME ROVNÝ ÚSEK POTRUBÍ MIN. 2,0 M, VEDENÝ BEZ KOLEN A ZALOMENÍ. HRDLO POTRUBÍ BY MĚLO PŘESAHOVAT HRANU VÝKOPU. V PŘÍPADĚ KOLEN NEBO ZMĚN SMĚRU JE NUTNÉ POTRUBÍ OBETONOVAT.

NÁZEV: ČOV AT12 CONTROL	AT12-Cob VÝKRES Č.	ZAKÁZKA Č.	11/2024 DATUM.	 ABPLAST sídlo: č.p. 421, 569 56 Čistá provozovna: Areál radiokomunikační Pohodl u Litomyšle, 570 01 Litomyšl info@abplastgroup.cz
TYP/MODEL: OSAZENÍ s obetonováním	1:25 MĚŘÍTKO.	LUSE KRESLIL.	LUSE KONTROLOVAL.	