



osazení v místě bez výskytu spodní vody

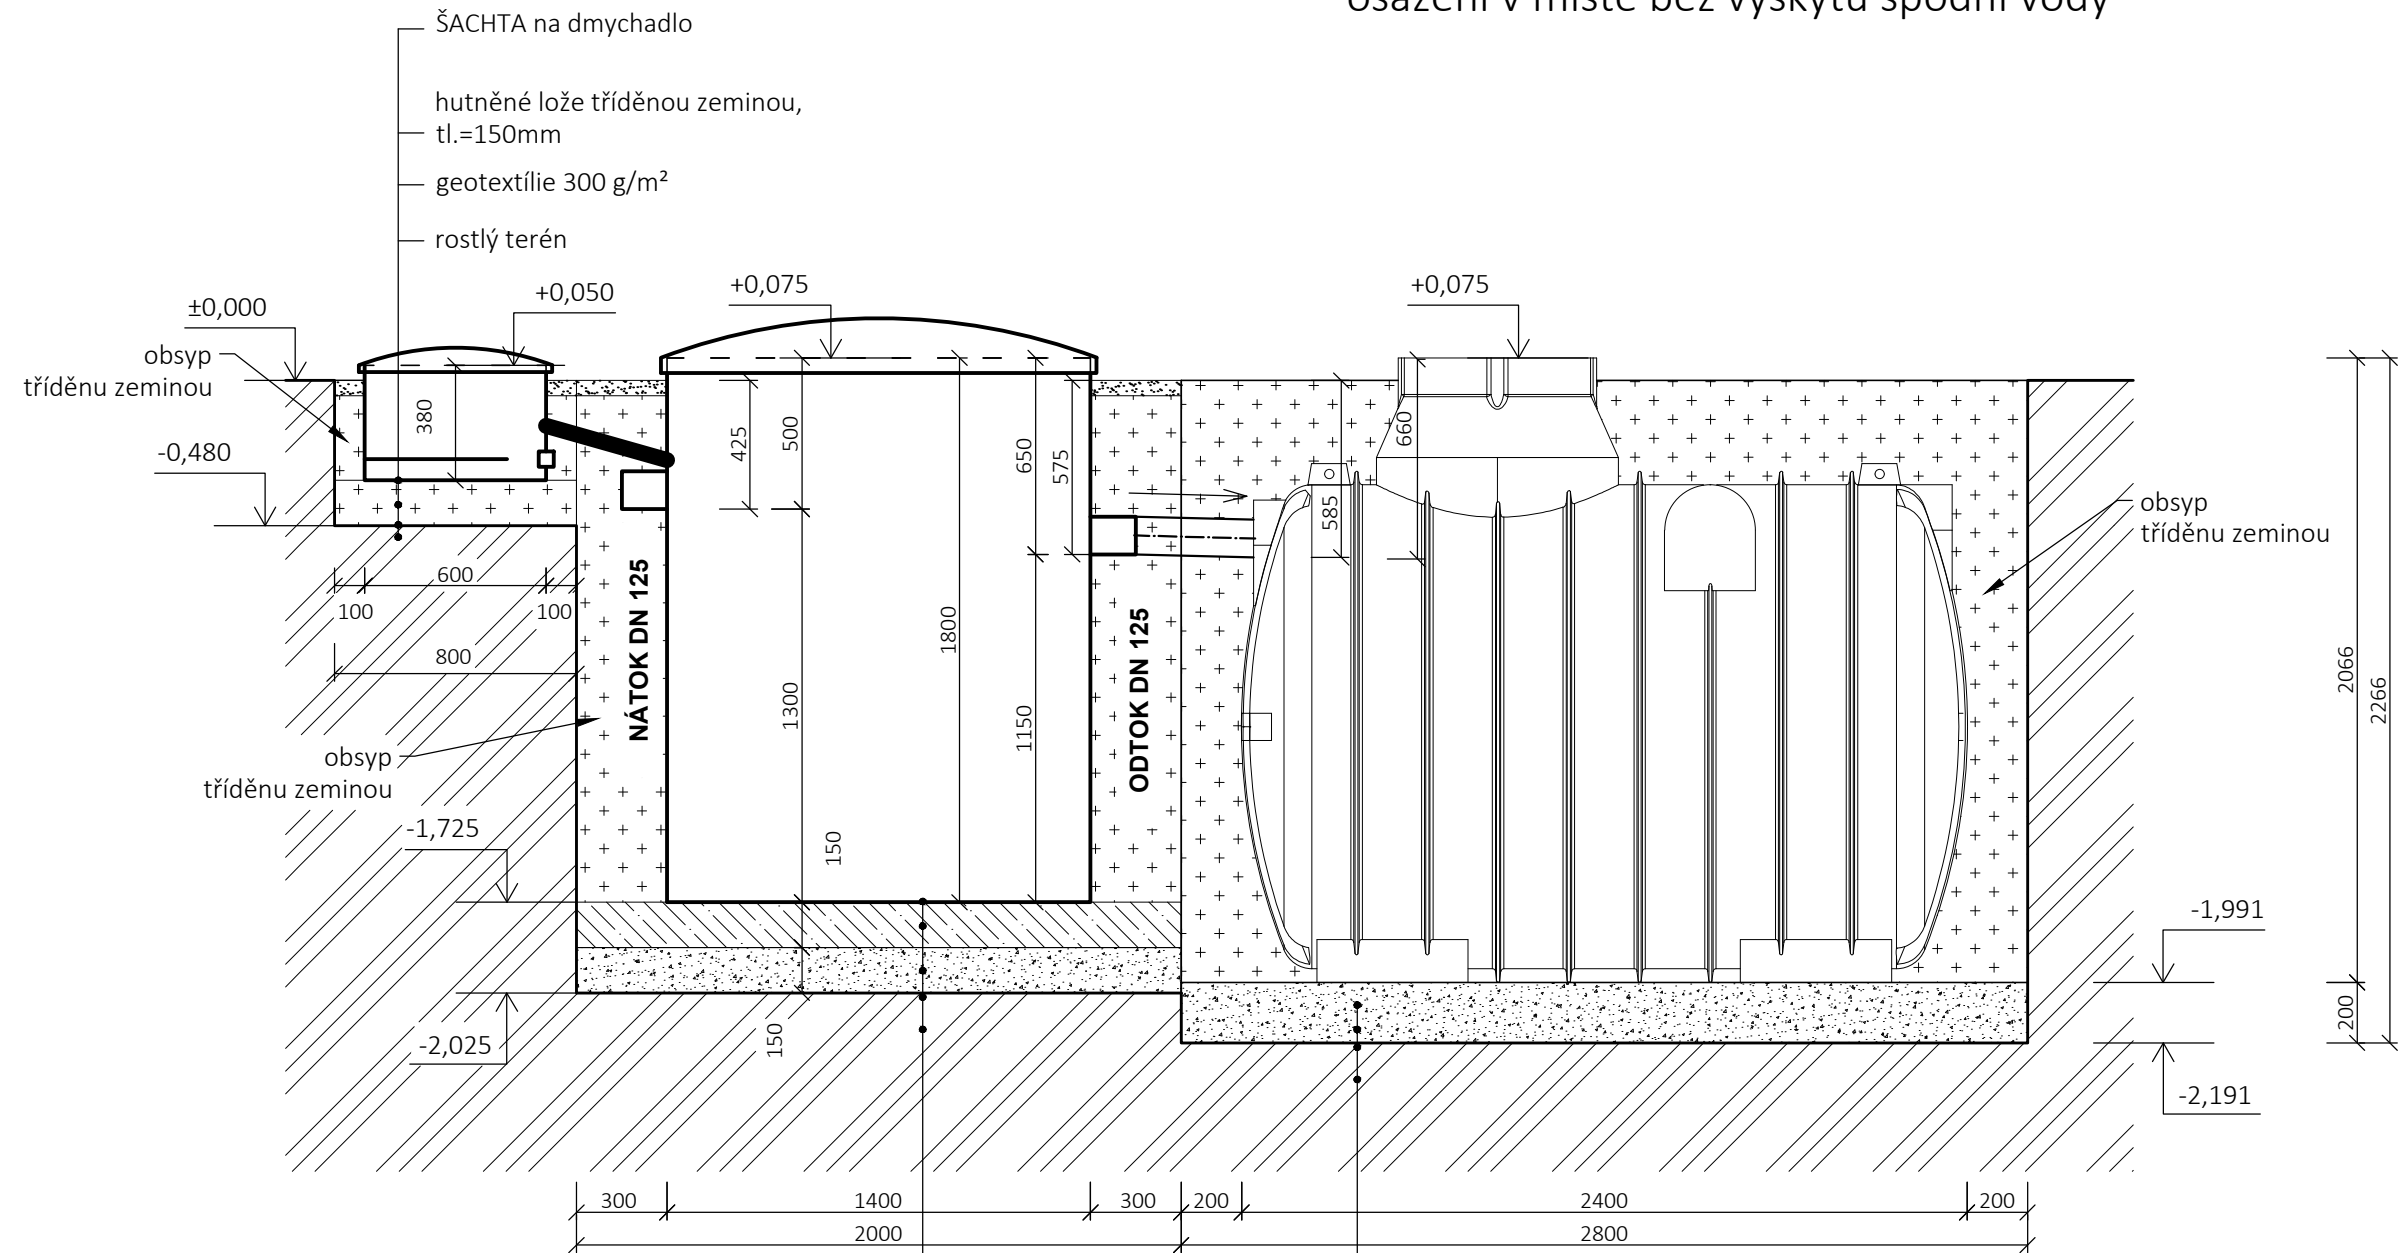

AT 6
bet. deska tl.=150mm, při spodním líci armovaná kari sítí 150/150/6mm (krytí výztuže min. 25mm)
hutněné štěrkové lože, tl.=150mm
geotextílie 300 g/m²
rostlý terén

ND5000
hutněné štěrkové lože fr. 8/16 mm, tl.200mm
geotextílie 300 g/m²
rostlý terén

NÁZEV ZAKÁZKY: AT6 + ND5000	VV1 VÝKRES Č.	ZAKÁZKA Č. ZUKA	04/2021 DATUM.	 ABPLAST s.r.o. sídlo: č.p. 421, 569 56 Čistá provozovna: Areál radiokomunikací Pohodlí u Litomyšle, 570 01 Litomyšl tel.: +420 464 644 014 abplast@abplast.cz, www.abplast.cz
TYP/MODEL: osazení ve volném terénu	1:30 MĚŘÍTKO.	KRESLIL. DUCO	KONTROLOVAL. DUCO	