



PŮDORYS - SCHÉMA

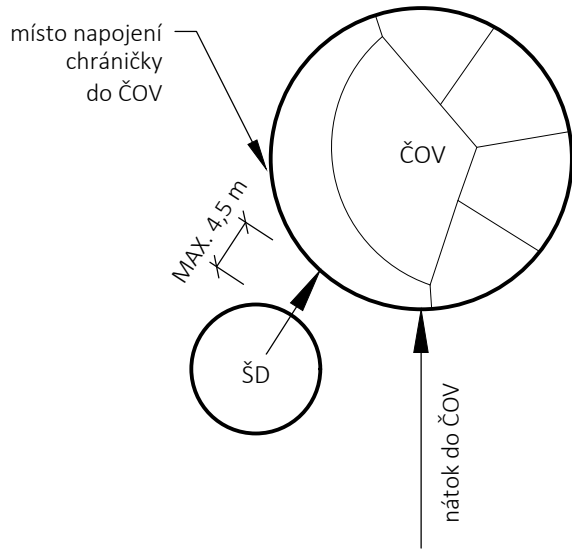

ŘEZ - OSAZENÍ

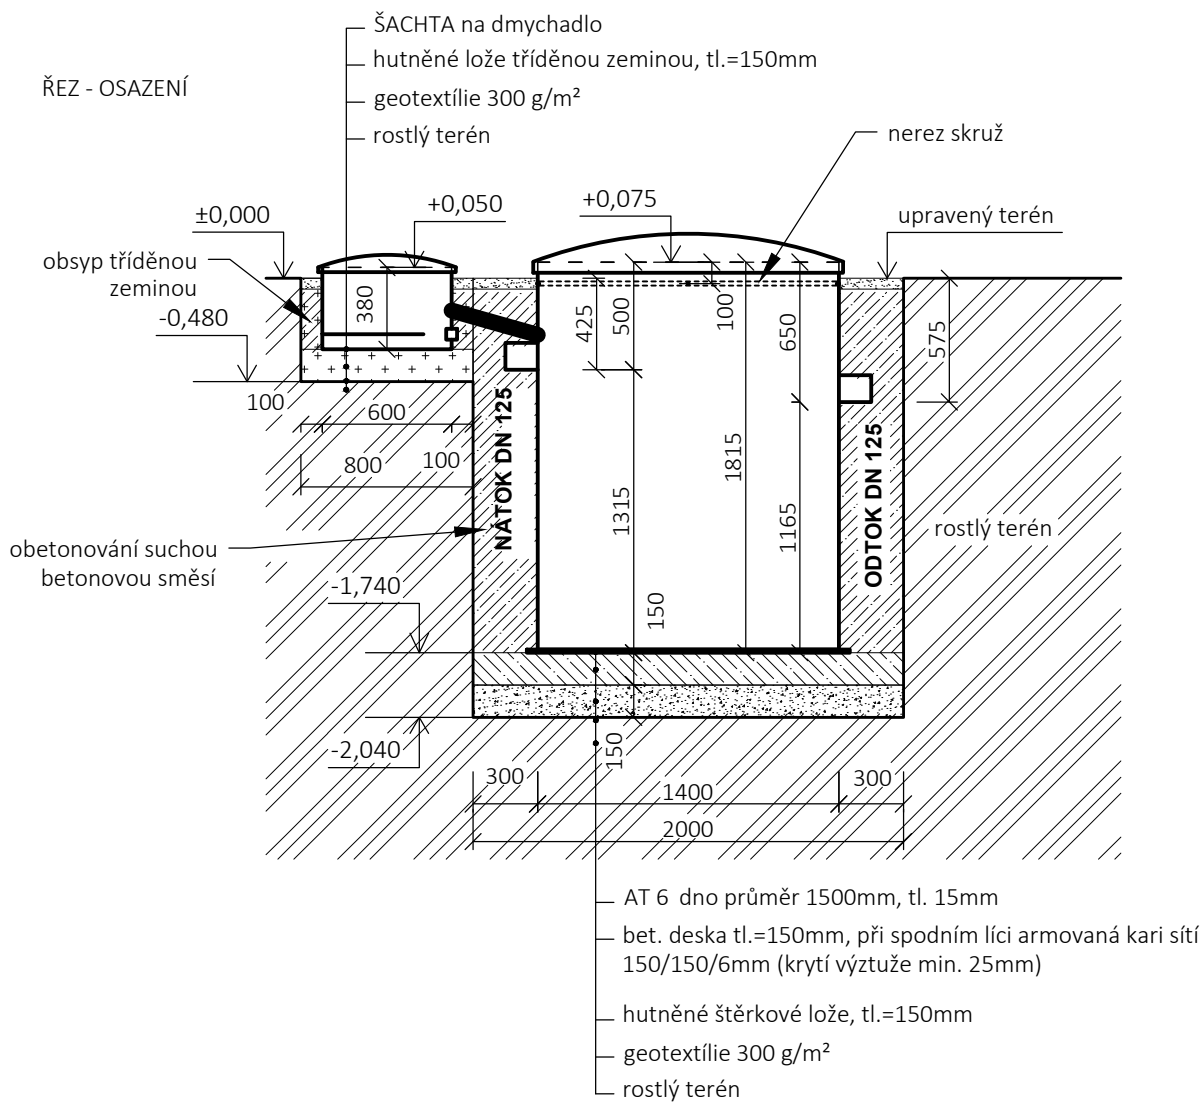

POZN.: zhoršené HG podmínky

NÁZEV ZAKÁZKY:

ČOV AT6 + ŠACHTA NA DMYCHADLO

VV1

VÝKRES Č.

ZAKÁZKA Č.

03/2022

DATUM.

TYP/MODEL:

OSAZENÍ s obetonováním (zesílené dno + nerez skruž)

1:35

MĚŘÍTKO.

ZUKA

KRESLIL.

ZDJI


KONTRLOVAL.




ABPLAST s.r.o.

sídlo: č.p. 421, 569 56 Čistá
 provozovna: Areál radiokomunikací
 Pohodlí u Litomyšle, 570 01 Litomyšl
 tel.: +420 464 644 014
 abplast@abplast.cz, www.abplast.cz

PŮDORYS

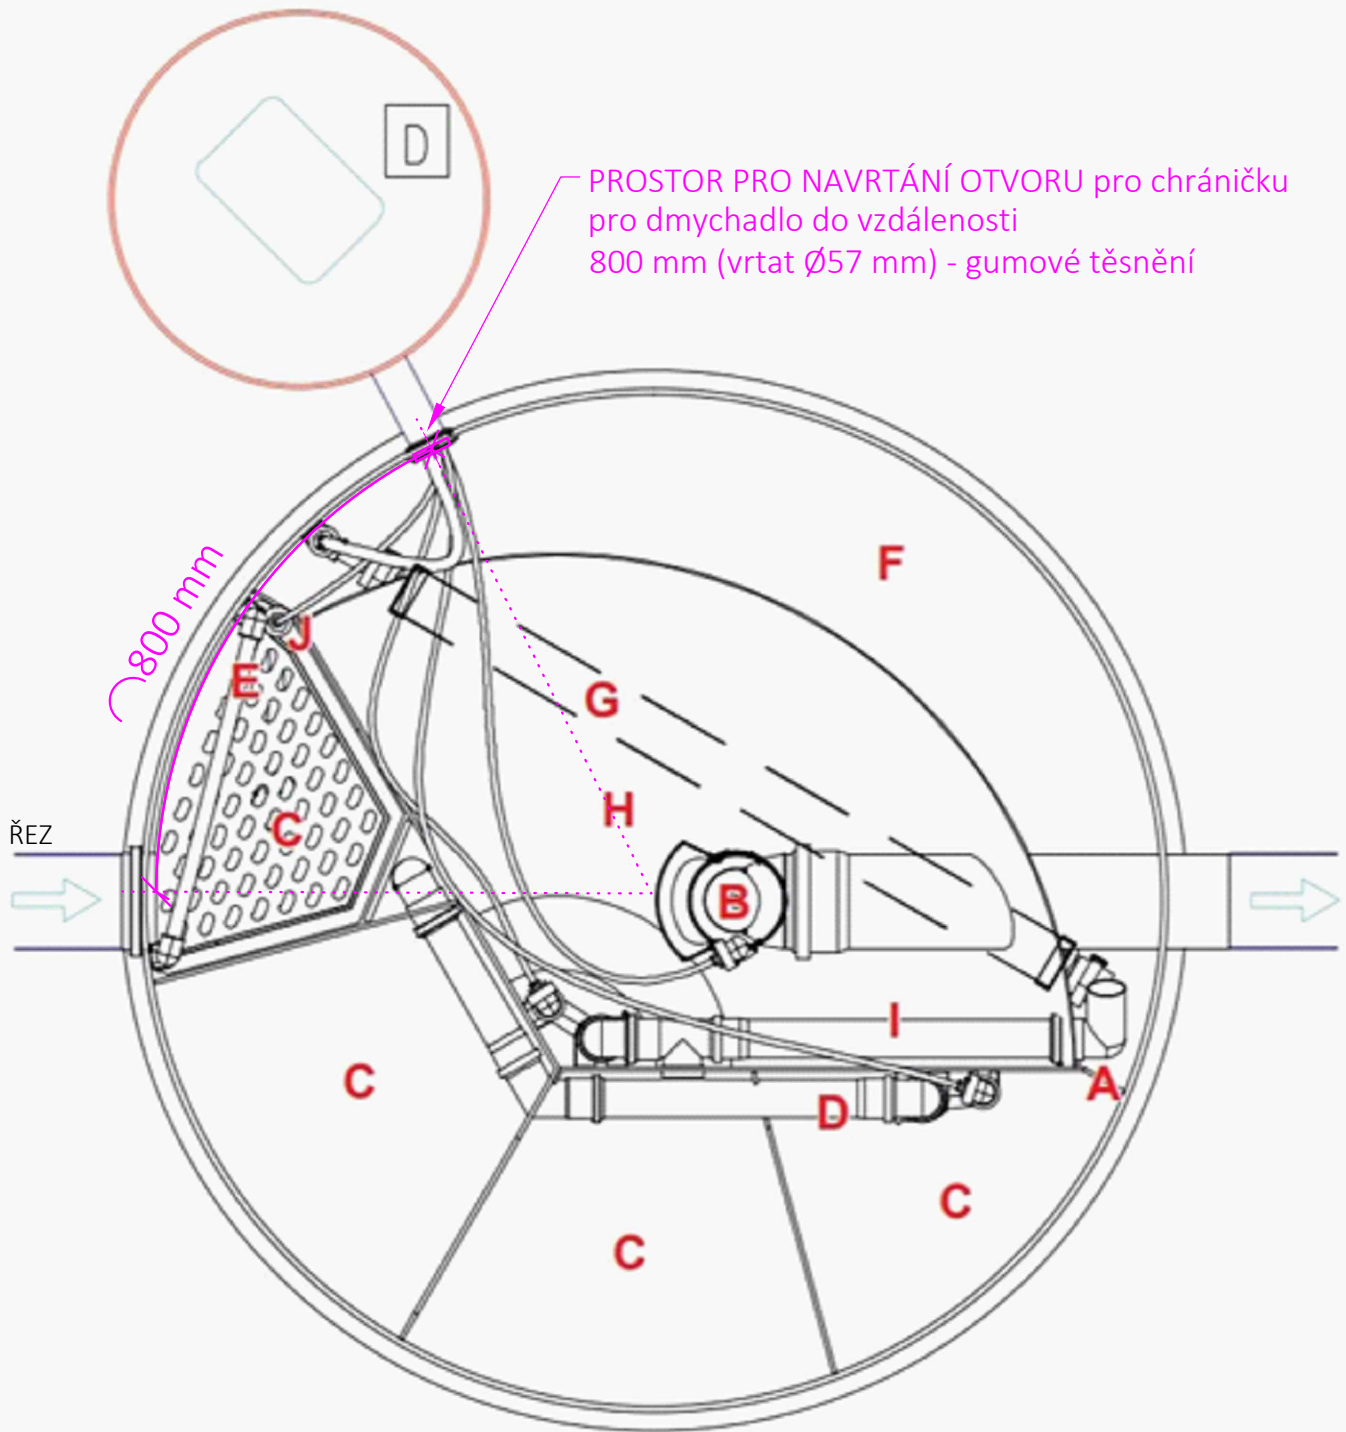

ŘEZ

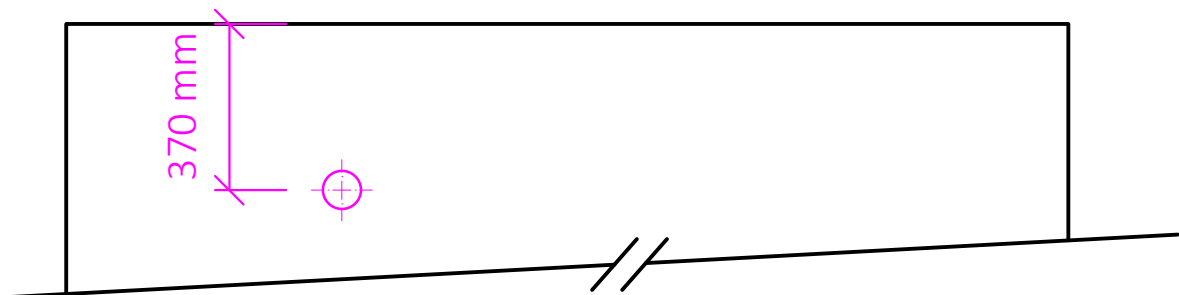

NÁZEV ZAKÁZKY:
č. 0V

VV2
VÝKRES Č.

ZAKÁZKA Č.

03/2022
DATUM.

TYP/MODEL:
NAVRTÁNÍ OTVORU PRO DMYCHADLO

1:10
MĚŘÍTKO.

ZUKA
KRESLIL.

DUKO
KONTROLOVAL.



ABPLAST s.r.o.

sídlo: č.p. 421, 569 56 Čistá
provozovna: Areál radiokomunikací
Pohodlí u Litomyšle, 570 01 Litomyšl
tel.: +420 464 644 014
abplast@abplast.cz, www.abplast.cz