



PŮDORYS - SCHÉMA

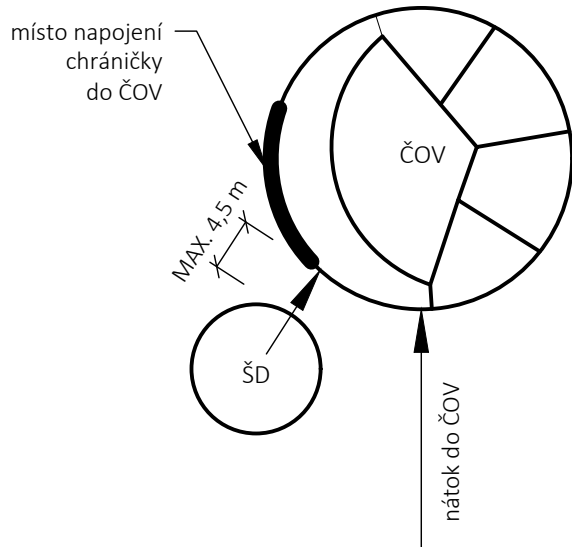

ŘEZ - OSAZENÍ

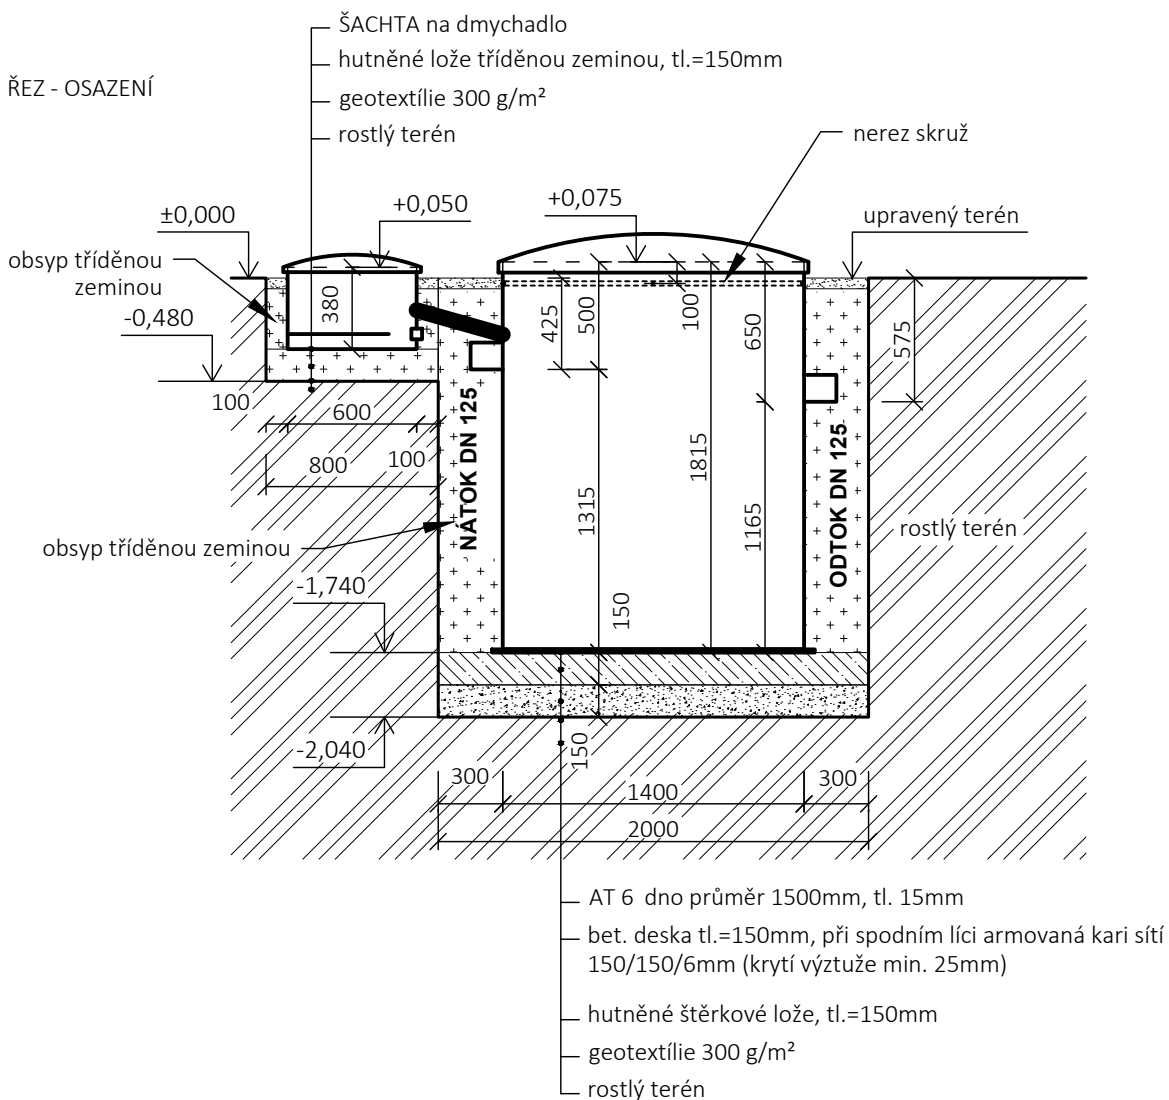

POZN.: optimální HG podmínky

NÁZEV ZAKÁZKY:

ČOV AT6 + ŠACHTA NA DMYCHADLO

VV1

VÝKRES Č.

ZAKÁZKA Č.

01/2023

DATUM.

TYP/MODEL:

OSAZENÍ s obsypem (zesílené dno + nerez skruž)

1:35

MĚŘÍTKO.

ZUKA

KRESLIL.

ZUKA


KONTROLOVAL.



**ABPLAST Group s.r.o.**

sídlo: č.p. 421, 569 56 Čistá  
 provozovna: Areál radiokomunikací  
 Pohodlí u Litomyšle, 570 01 Litomyšl  
 info@abplastgroup.cz

PŮDORYS

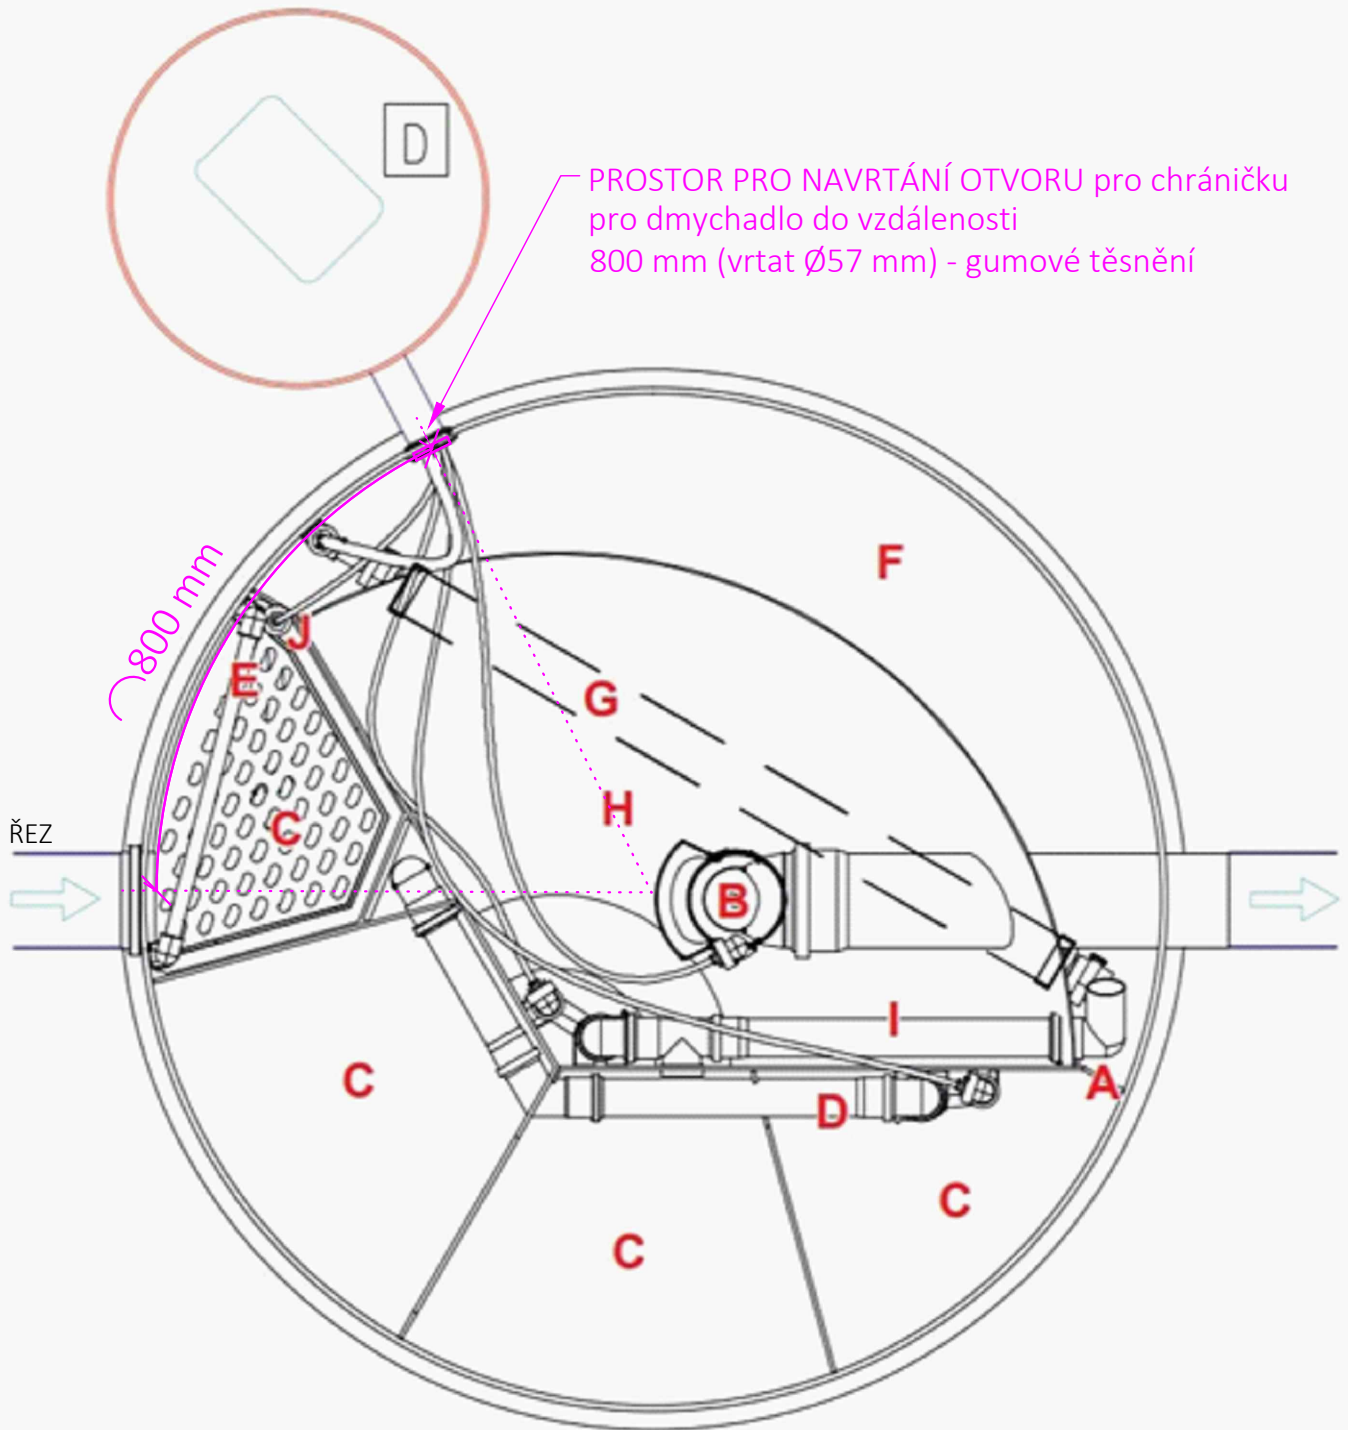

ŘEZ



NÁZEV ZAKÁZKY:  
č. 0V

VV2  
VÝKRES Č.

ZAKÁZKA Č.

01/2023  
DATUM.

TYP/MODEL:  
NAVRTÁNÍ OTVORU PRO DMYCHADLO

1:10  
MĚŘITKO.

ZUKA  
KRESLIL.

ZUKA  
KONTOLOVAL.



**ABPLAST Group s.r.o.**

sídlo: č.p. 421, 569 56 Čistá  
provozovna: Areál radiokomunikací  
Pohodlí u Litomyšle, 570 01 Litomyšl  
info@abplastgroup.cz