


osazení pro pojezd


v místě bez výskytu spodní vody

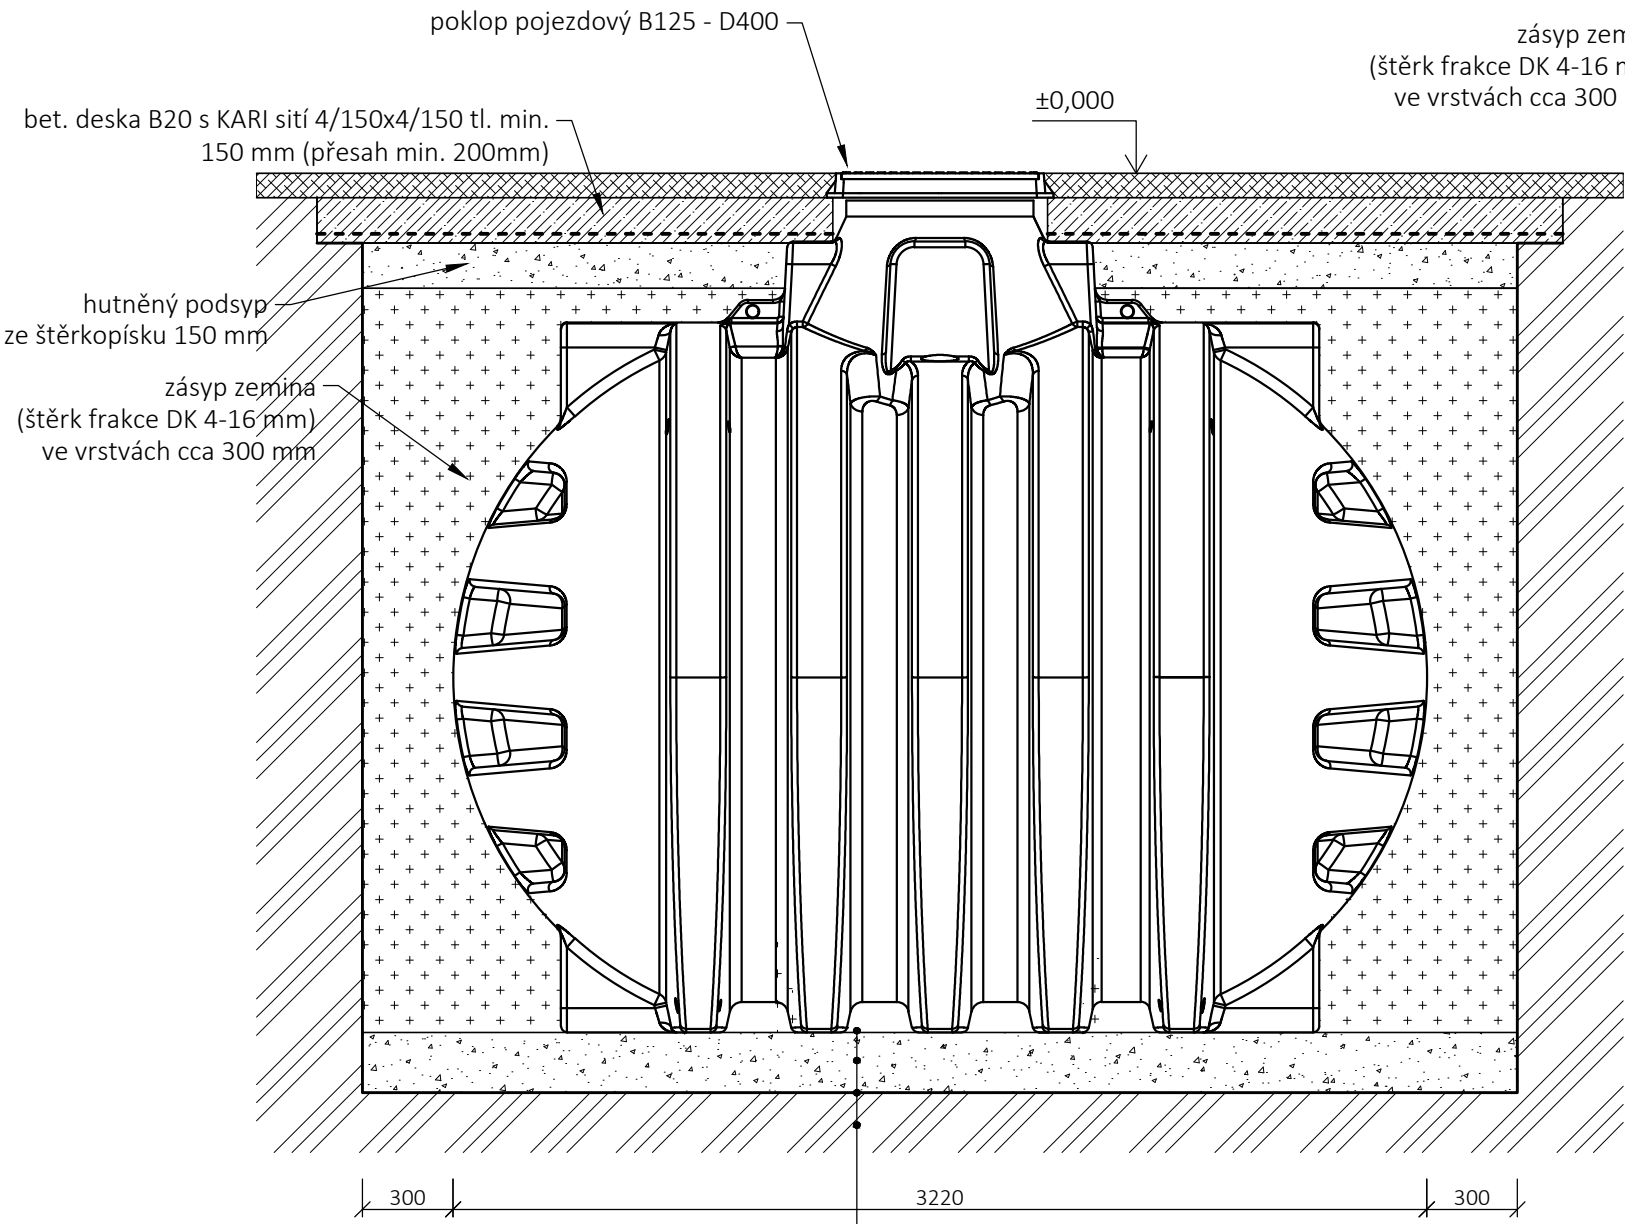

- ND10000
- hutněné štěrkové lože, kamenivo fr. DK 4-16 mm, tl.200mm
- geotextílie 300 g/m²
- rostlý terén

osazení ve volném terénu

v místě bez výskytu spodní vody

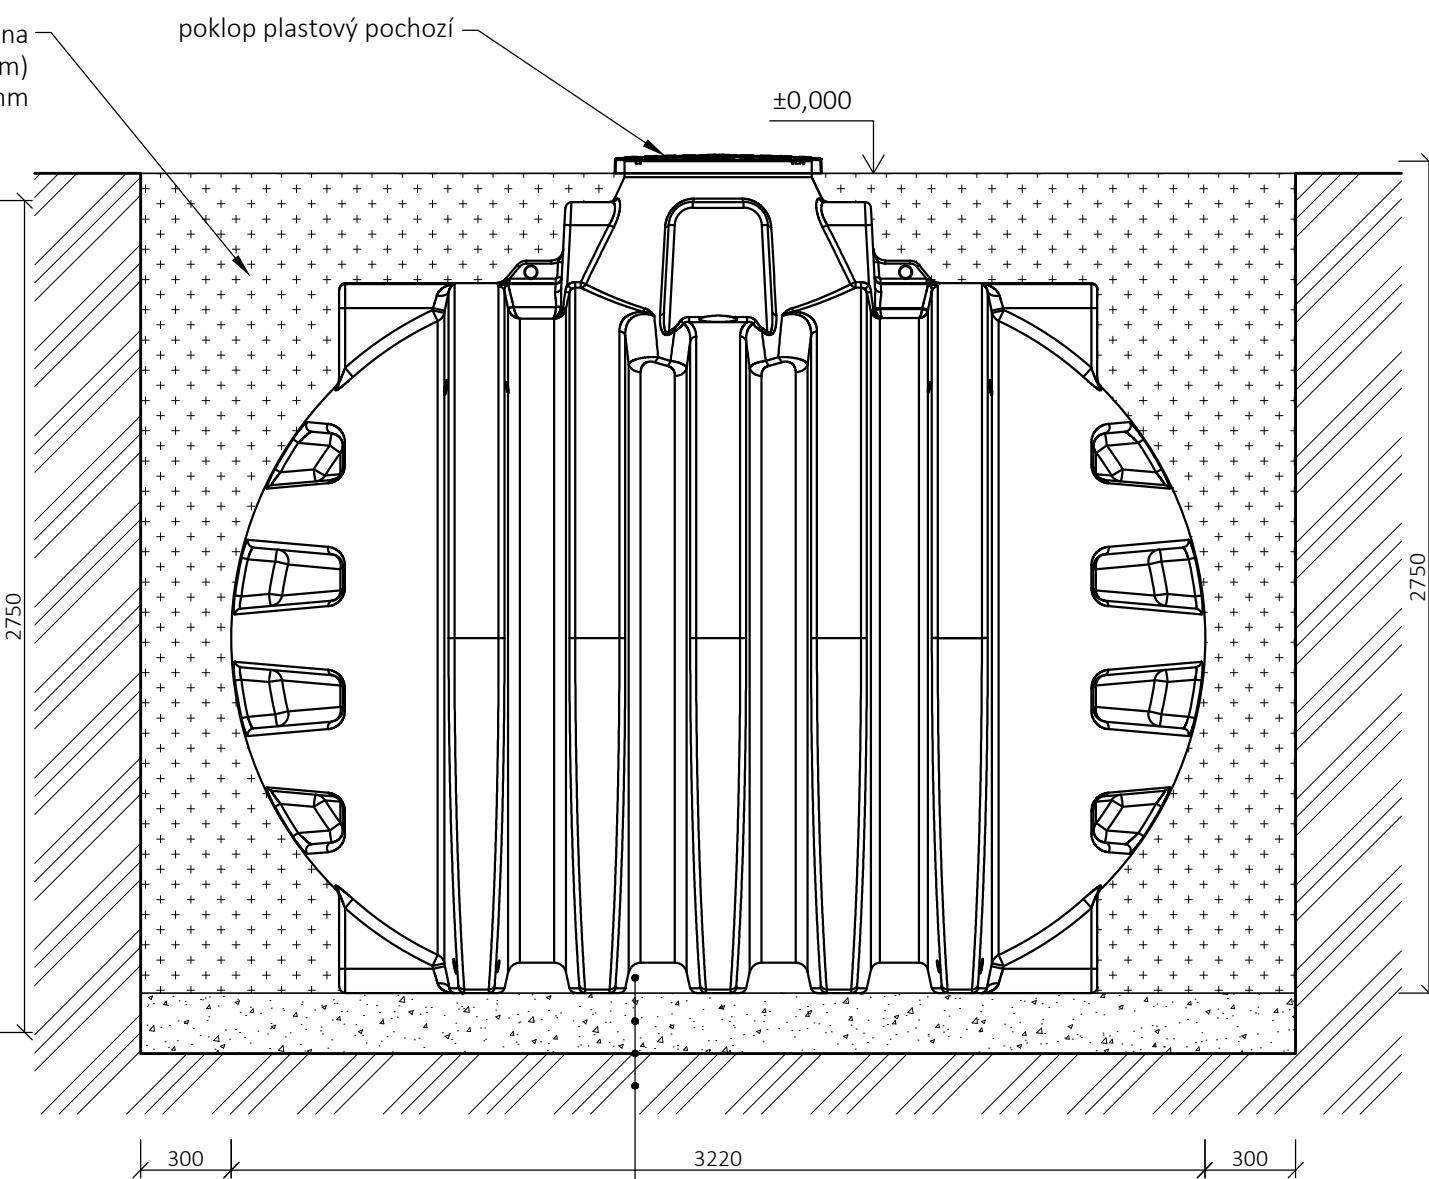

- ND10000
- hutněné štěrkové lože, kamenivo fr. DK 4-16 mm, tl.200mm
- geotextílie 300 g/m²
- rostlý terén

POZNÁMKA:
V případě výskytu spodní vody je nutné vytvoření projektové dokumentace potvrzené autorizovanou osobou.

NÁZEV ZAKÁZKY: ND10 000	1 VÝKRES Č.	ZAKÁZKA Č.	02/2022 DATUM.	 ABPLAST Group s.r.o. sídl: č.p. 421, 569 56 Čistá provozovna: Areál radiokomunikací Pohodlí u Litomyšle, 570 01 Litomyšl info@abplastgroup.cz
TYP/MODEL: osazení	1:30 MĚŘITKO.	ZUKA KRESLIL.	ZUKA_ KONTROLOVAL.	