



osazení pro pojezd  
v místě bez výskytu spodní vody

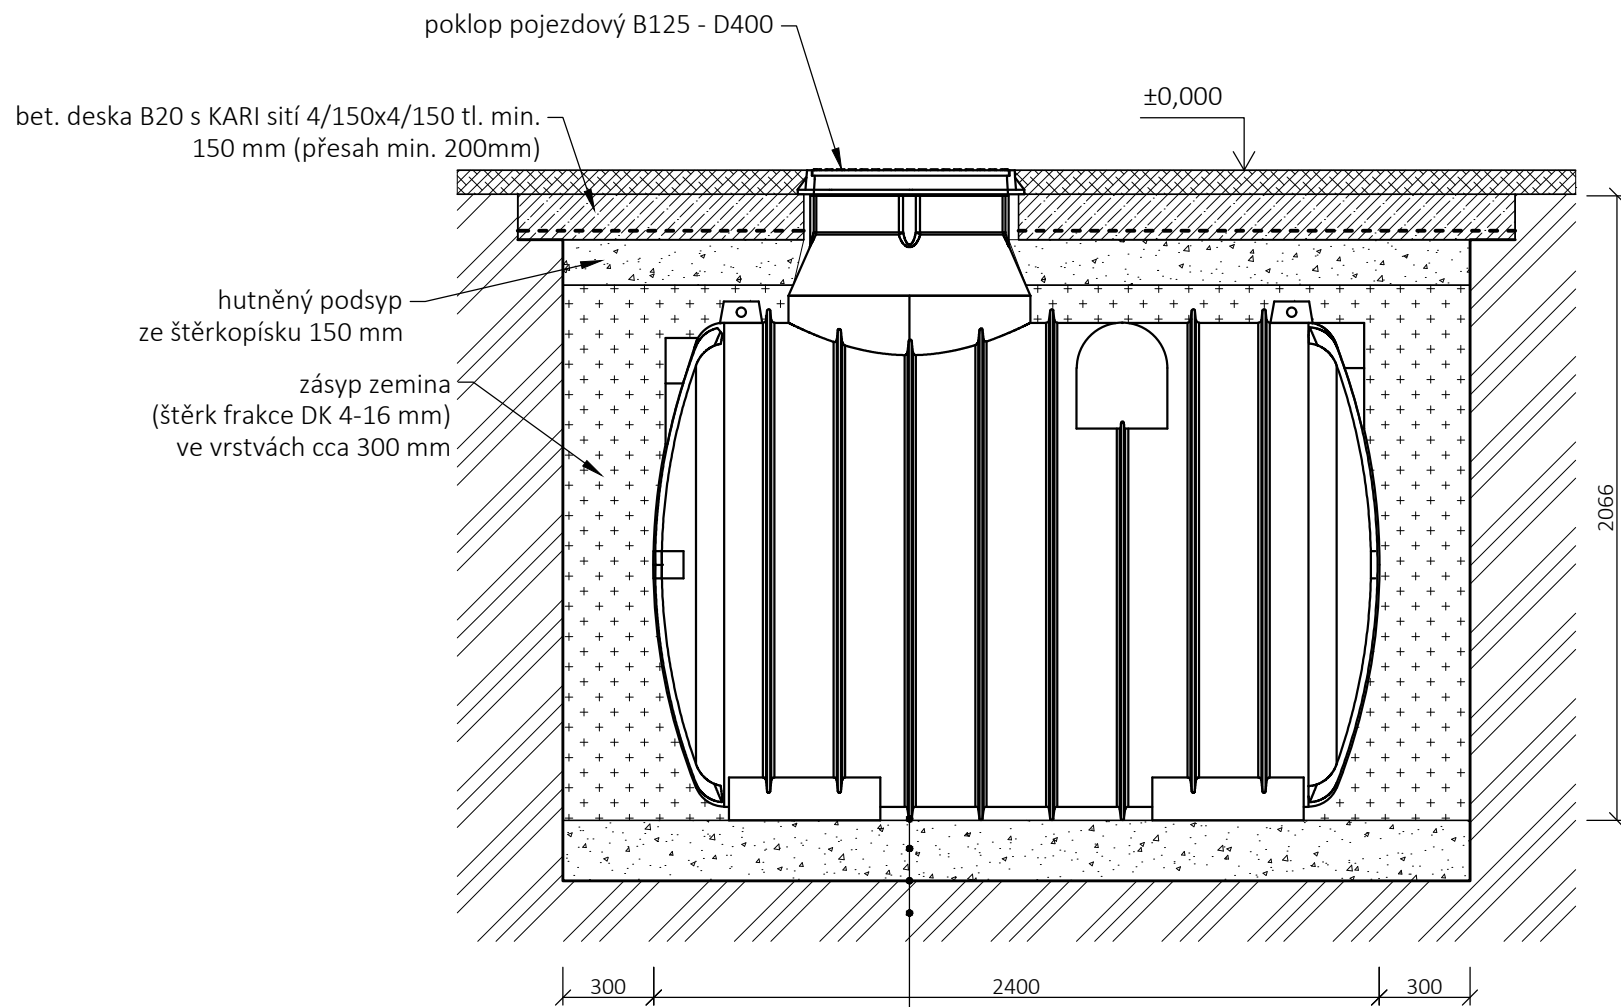

osazení ve volném terénu  
v místě bez výskytu spodní vody

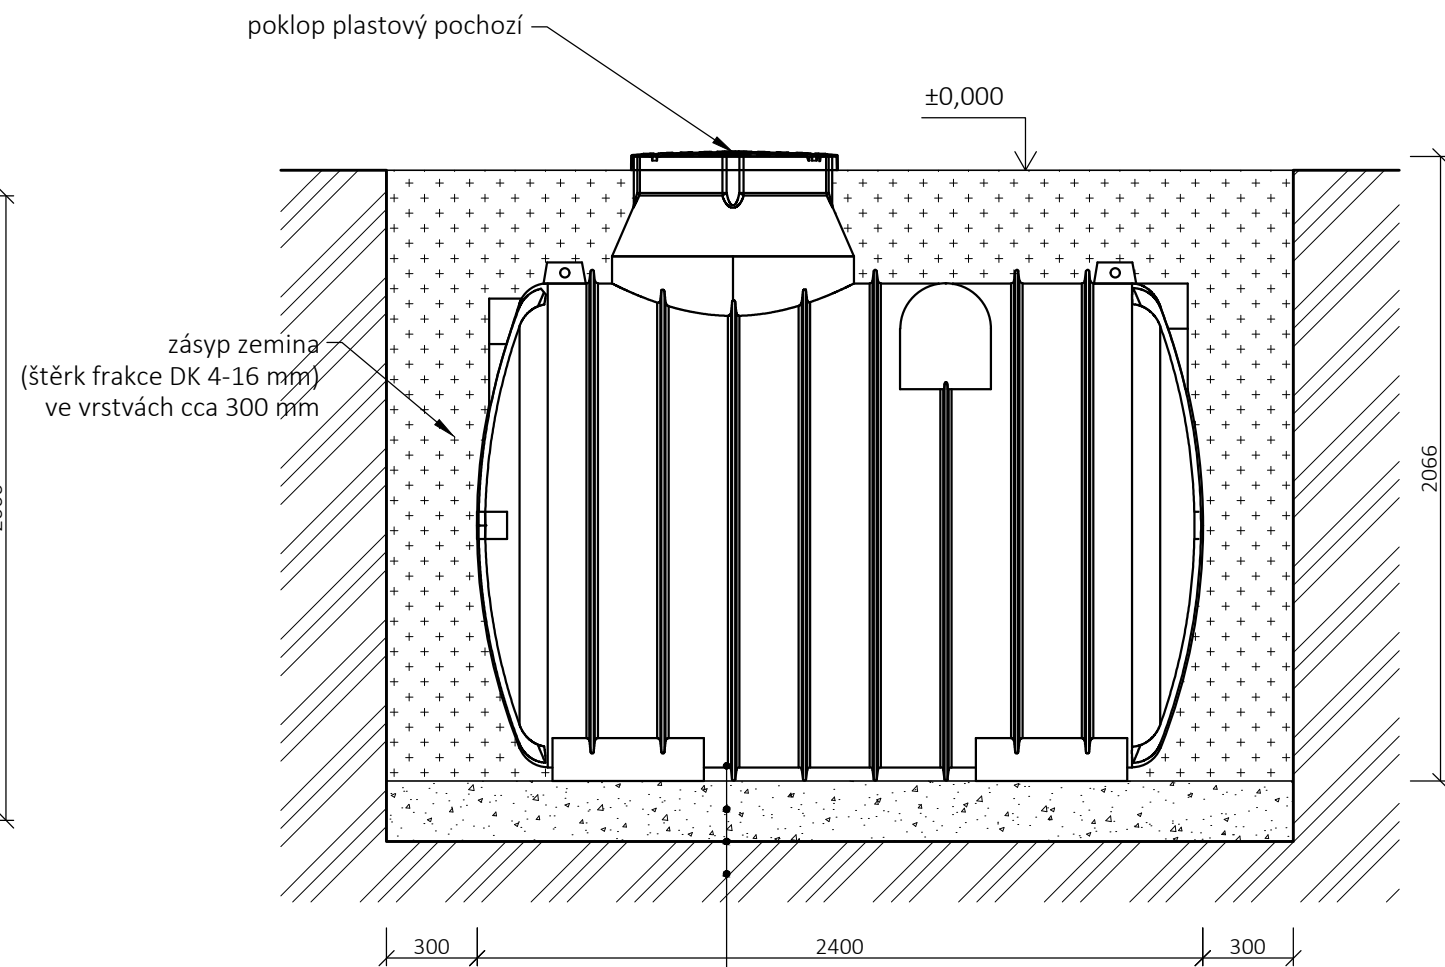

- ND5000
- hutněné štěrkové lože, kamenivo fr. DK 4-16 mm, tl.200mm
- geotextílie 300 g/m<sup>2</sup>
- rostlý terén

- ND5000
- hutněné štěrkové lože, kamenivo fr. DK 4-16 mm, tl.200mm
- geotextílie 300 g/m<sup>2</sup>
- rostlý terén

POZNÁMKA:

V případě výskytu spodní vody je nutné vytvoření projektové dokumentace potvrzené autorizovanou osobou.

NÁZEV ZAKÁZKY: ND5000	1 VÝKRES Č.	ZAKÁZKA Č.	02/2023 DATUM.
TYP/MODEL: osazení	1:30 MĚŘÍTKO.	ZUKA KRESLIL.	ZUKA_ KONTROLOVAL.



**ABPLAST Group s.r.o.**  
sídl: č.p. 421, 569 56 Čistá  
provozovna: Areál radiokomunikací  
Pohodí u Litomyšle, 570 01 Litomyšl  
info@abplastgroup.cz