



VZOROVÉ OSAZENÍ REVIZNÍ ŠACHTY 400x1000mm s akumulčním prostorem

PŮDORYS

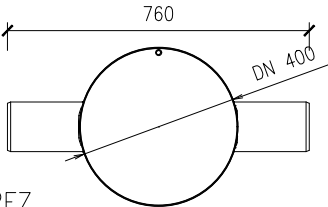

ŘEZ

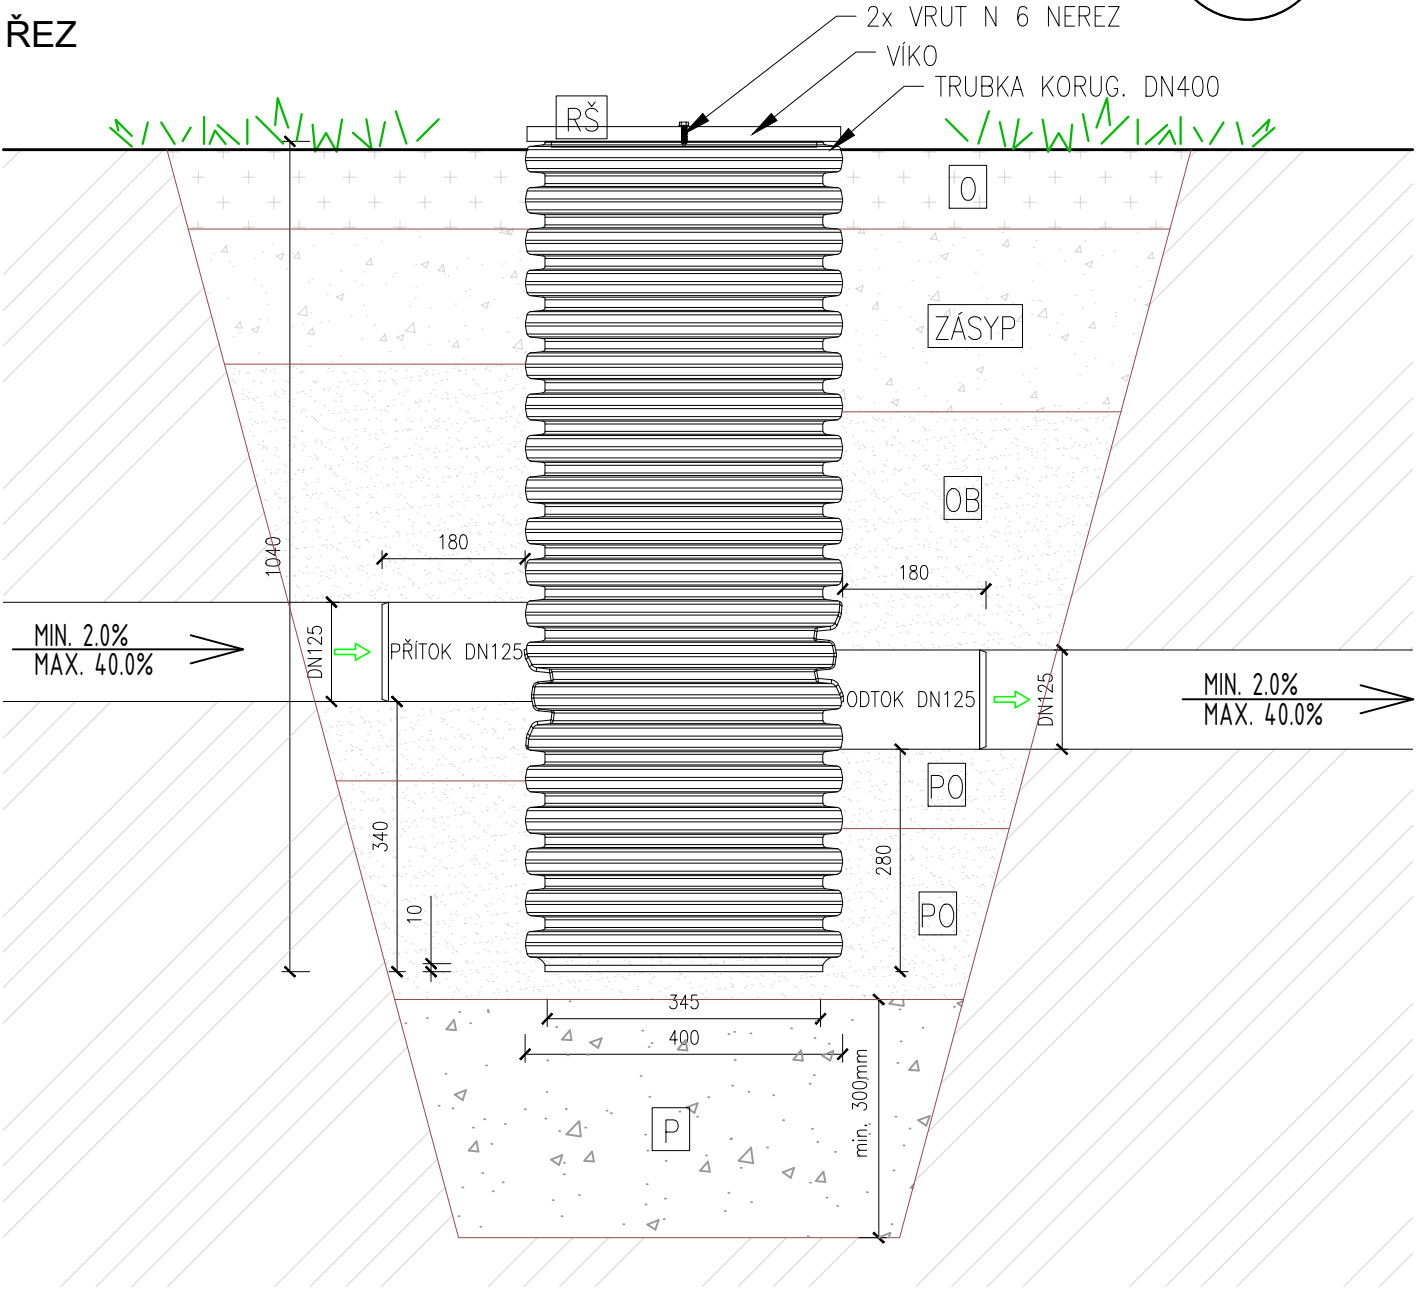

Legenda:

- RŠ**
REVIZNÍ ŠACHTA
S AKUMULAČNÍM PROSTOREM
ø400mm, v.1000mm
- O**
OHUMUSOVÁNÍ V TL.100mm A OSETÍ TRAVNÍM SEMENEM
- P**
KAMENIVO FR.16–32mm, TL.300mm
- OB PO**
ŠTĚRKOPÍSKOVÝ OBSYP/POSYP POTRUBÍ
(ZRNO MAX.20mm)–ZHUTNIT NA 97% PS
- ZÁSYP**
TŘÍDĚNÝ DROBNÝ ŠTĚRK FR.8–16mm,
PŘÍPADNĚ ZPĚTNÝ ZÁSYP Z PROSĚTÉHO VÝKOPOVÉHO
MATERIÁLU BEZ KAMENŮ, JÍLU

Poznámka:
SKLON SVAHU VÝKOPU BUDE UPRAVEN DLE
MÍSTNÍCH GEOLOGICKÝCH PODMÍNEK, V PŘÍPADĚ
NEPŘÍZNIVÝCH PODMÍNEK BUDE POUŽITO
PAŽENÍ.

KONSTRUKCE ŠACHTY UMOŽŇUJE OSAZENÍ
NÁSTAVCE O PRŮMĚRU Ø400 MM A VÝŠCE 500
MM (MOŽNO DLE POTŘEBY ZKRACOVAT PO 50
mm), KTERÝ SLOUŽÍ K PRODLOUŽENÍ VÝŠKY
ŠACHTY DLE POTŘEBY DANÉ STAVBOU NEBO
TERÉNNÍMI PODMÍNKAMI.

NÁZEV: REVIZNÍ ŠACHTA	RŠ VÝKRES Č.	- ZAKÁZKA Č.	09/2025 DATUM.	 ABPLAST sídlo: č.p. 421, 569 56 Čistá provozovna: Areál radiokomunikací Pohodlín u Litomyšle, 570 01 Litomyšl info@abplastgroup.cz
TYP/MODEL: OSAZENÍ s obsypem	1:10 MĚŘÍTKO.	LUSE KRESLIL.	LUSE KONTROLOVAL.	