


VZOROVÉ OSAZENÍ REVIZNÍ ŠACHTY 400x1000mm s akumulčním prostorem + NÁSTAVEC 500mm

ŘEZ A

POHLED

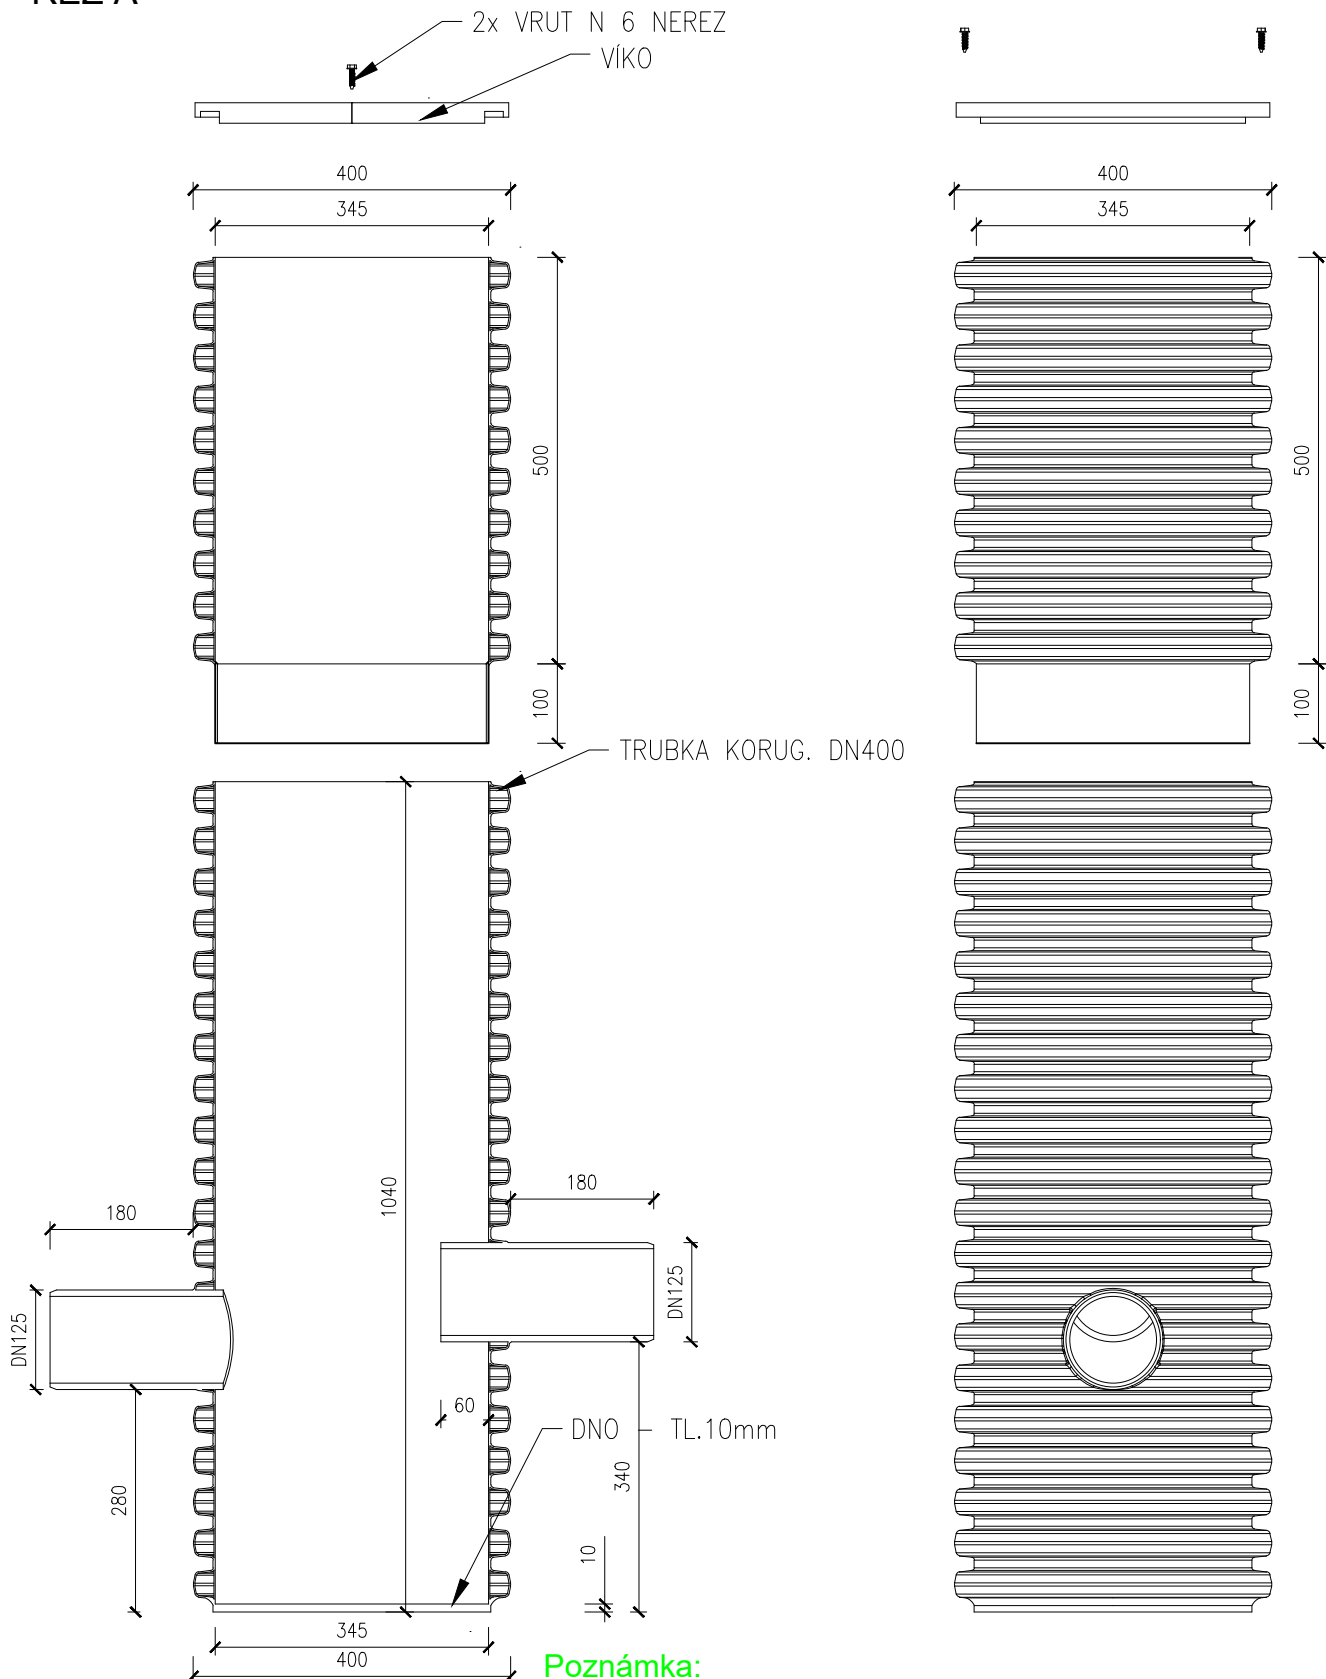

Poznámka:

KONSTRUKCE ŠACHTY UMOŽŇUJE OSAZENÍ NÁSTAVCE O PRŮMĚRU Ø400 MM A VÝŠCE 500 MM (MOŽNO DLE POTŘEBY ZKRACOVAT PO 50 mm), KTERÝ SLOUŽÍ K PRODLOUŽENÍ VÝŠKY ŠACHTY DLE POTŘEBY DANÉ STAVBOU NEBO TERÉNNÍMI PODMÍNKAMI.

NÁZEV:
REVIZNÍ ŠACHTA + NÁSTAVEC 500

RŠ + N
VÝKRES Č.

-
ZAKÁZKA Č.

09/2025
DATUM.

TYP/MODEL:
VZOROVÝ VÝKRES

1:10
MĚŘÍTKO.

LUSE
KRESLIL.

LUSE
KONTROLOVAL.


ABPLAST

ABPLAST Group s.r.o.

sídlo: č.p. 421, 569 56 Čistá
provozovna: Areál radiokomunikací
Pohodl u Litomyšle, 570 01 Litomyšl
info@abplastgroup.cz